מוריה
חברה לפיתוח ירושלים בע"מ

ירמוך הנדסת מים בע"מ

מקרא

- קו ביוב תת"ק
- קו ניקוז תת"ק
- קו גז תת"ק
- קו מים תת"ק
- קו חשמל תת"ק
- קו תאורה תת"ק
- קו בזק תת"ק
- קו הוט תת"ק
- פח טמון מתוכנן
- הכנה לפח טמון
- אזור שיקום מינימלי

קו מדידה
מדידות | מיפוי | רישום מקרקעין

קו מדידה בע"מ **משכית 15, הרצליה**
טל: 077-4518726 **פקס: 09-9518726**
דוא"ל: office@kav-medida.co.il
יואב קולר: 050-6218226 איל רבינוביץ: 052-8604566

אני מאשר כי מפה זו היא העתק נכון של המפה הטופוגרפית שהכנתי על סמך מדידה שהסתיימה ביום .... בחודש .... שנת .... וכי כל הפרטים שצוינו במפה הם מדויקים ודרגתם היא ....א......... המפה בוצעה בהתאם לתקנות המודדים (מדידה ומיפוי), התשנ"ח-1998.

שם המודד ומענו	מספר רשיון	תאריך	חתימה
יואב קולר משכית 15, הרצליה	910		

הערות:
1. המפה קשורה לרשת הארצית.
2. המספרים בסוגריים הינם גבהים.
3. גבולות הגושים והחלקות נקלטו בצורה גרפית.

פרוייקט:

פחים טמונים

שם התכנית:

פחים טמונים
פסגת זאב שלב ב
אריה אלטרמן מול 15
פח מספר 117

שלב תכנון	ראשוני (SD) ○	מוקדם (PD) ○	מפורט (DD) ●	
מטרה	לעיון (FI) ○	לאישור (FA) ○	למכרז (FT) ○	לביצוע (FC) ●

מהדורה	תאריך	תכנן	שרטט	אישר
00	11/06/20	ש.ר.	ש.כ.	ד.ר.

נושא השרטוט: תנוחה קנ"מ: 1 : 100

מס' תיק תאום: 806450

שם קובץ הגיליונות: SHEET FILE NAME: MOR-BIN-JER-PISGATZEEV_B-FC-2XXX.DWG
שם קובץ הדפסה: PLOT FILE NAME: MOR-BIN-JER-PISGATZEEV_B-FC-2117-00.PLT

מהדורה גיליון שלב פרוייקט אלמנט מקום תחום ספק
MOR-BIN-JER-PISGATZEEV_B-FC-2117-00

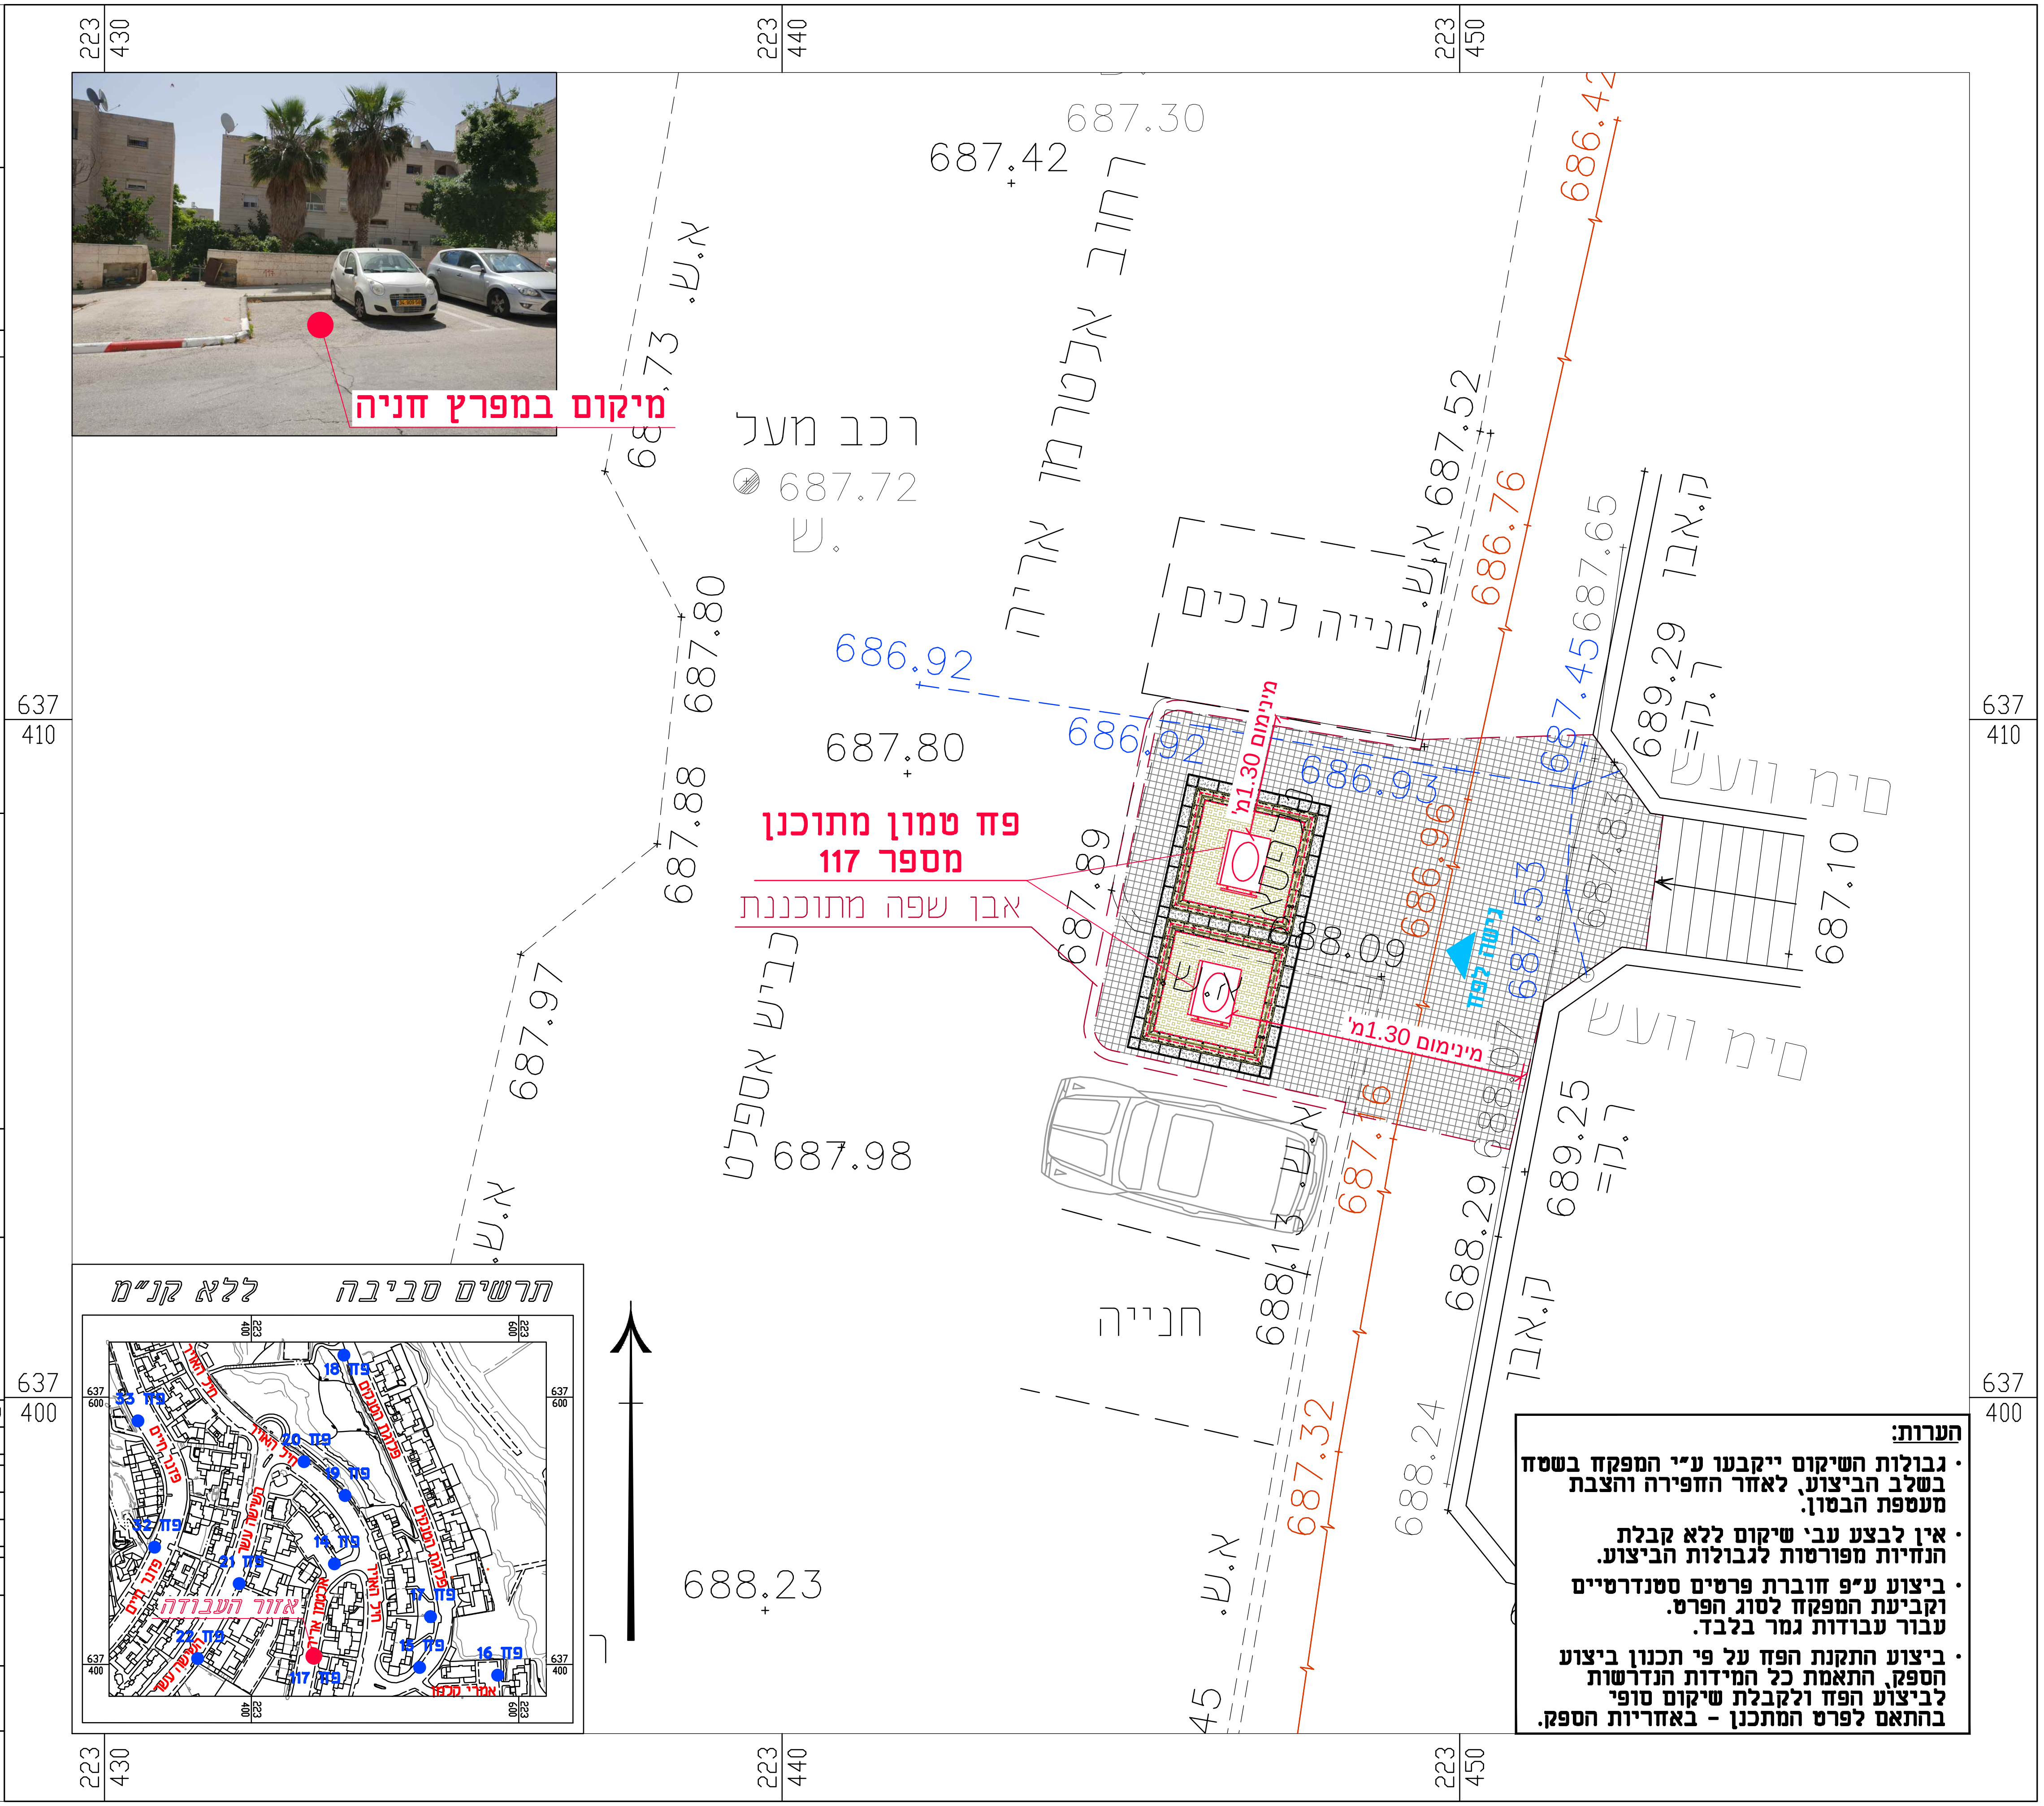
223 430
223 440
223 450
637 410
637 400
מיקום במפרץ חניה
687.30
687.42
רחוב אריה אלטרמן
א.ש.
687.73
רכב מעל
687.72
ש.
687.52
686.42
686.76
687.65
ק.אבן
689.29
ר.ק=
חנייה לנכים
686.92
687.80
687.45
686.93
מים וועש
687.10
687.88
פח טמון מתוכנן
מספר 117
אבן שפה מתוכננת
מינימום 1.30מ'
687.89
688.09
686.96
687.53
גישה לפח
687.83
687.97
כביש אספלט
687.98
687.16
688.07
689.25
688.29
חנייה
688.1
687.32
688.24
688.23
45
תרשים סביבה ללא קנ"מ
פח 18
פח 33
פח 20
פח 19
פח 32
פח 14
פח 21
פח 17
פח 22
פח 15
פח 16
פח 117
חיל האויר
פלוגת הטנקים
פנינה חיים
השישה עשר
אלטרמן אריה
אזור העבודה
אמרי קלמן
223 400
223 600
637 600
637 400

הערות:

- גבולות השיקום ייקבעו ע"י המפקח בשטח בשלב הביצוע, לאחר החפירה והצבת מעטפת הבטון.
- אין לבצע עבי' שיקום ללא קבלת הנחיות מפורטות לגבולות הביצוע.
- ביצוע ע"פ חוברת פרטים סטנדרטיים וקביעת המפקח לסוג הפרט. עבור עבודות גמר בלבד.
- ביצוע התקנת הפח על פי תכנון ביצוע הספק, התאמת כל המידות הנדרשות לביצוע הפח ולקבלת שיקום סופי בהתאם לפרט המתכנן - באחריות הספק.