




מוריה  
חברה לפיתוח ירושלים בע"מ

ירמוך הנדסת מים בע"מ

מקרא

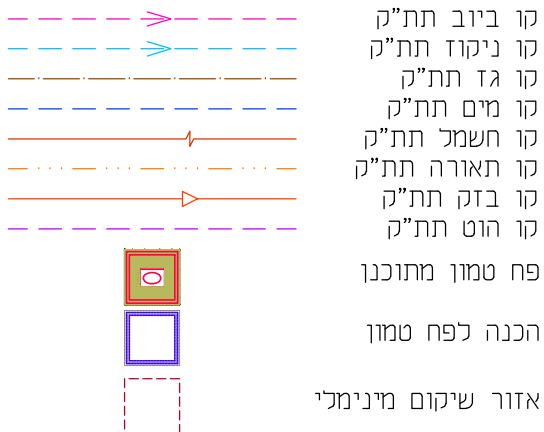

**קו מדידה**

מידות | מפיץ | רישום מקרקעין

קו מדידה בע"מ  
 מסכת 16, הרצליה  
 טל: 077-4518726  
 פקס: 09-9518726  
 דוא"ל: office@kav-medida.co.il  
 יואב קולר: 050-6218226 איל רבינוביץ: 052-8604566

אני מאשר כי מפה זו היא העתק נכון של המפה הטופוגרפית שהכנתי על סמך מדידה שהסתיימה ביום... בהודש... בשנת... וכל כל הפרטים שצוינו במפה הם מדויקים ודרגתם היא... המפה בוצעה בהתאם לתקנות המודדים (מדידה ומפיץ), התשנ"ז-1996.

יואב קולר  
 משכית 16, הרצליה  
 מספר רשיון: 910  
 שט המודד ומענו: מספר רשיון: תאריך: חתימה:

הערות:  
 1. המפה ששרדה לרשת הארצית  
 2. המספרים בסוגריים רומנים נגזרים  
 3. בגולות הרושם והחלוקת נמסר בצורה גרפית.

פרוייקט:

**פחים טמונים**

שם התכנית:

פחים טמונים  
 פסגת זאב שלב ב  
 גדוד חרמש מול 1  
 פז מספר 51

●	○	○	○
● (FC)	○ (FT)	○ (FA)	○ (FD)


שלב תכנון	ראשוני (SD)	מוקדם (PD)	מפורט (DS)
מטרה	לעיון (FI)	לאישור (FA)	למכרז (FT)
מחזור	תאריך	תכנון	שרטט
00	11/06/20	ש.ר.	ש.כ.
ד.ר.	א.ר.	א.ר.	א.ר.

נושא השרטוט: תנוחה קנ"מ: 1:100

מס' תיק תאום: 806450

שם קובץ הגיבוי: MOR-BIN-JER-PISGATZEEV\_B-FC-2XXX.DWG  
 שם קובץ הדפסה: MOR-BIN-JER-PISGATZEEV\_B-FC-2051-00.PLT

מהדורה גיליון שלב פרויקט אלמנט מקום תחום ספק  
 MOR-BIN-JER-PISGATZEEV\_B-FC-2051-00

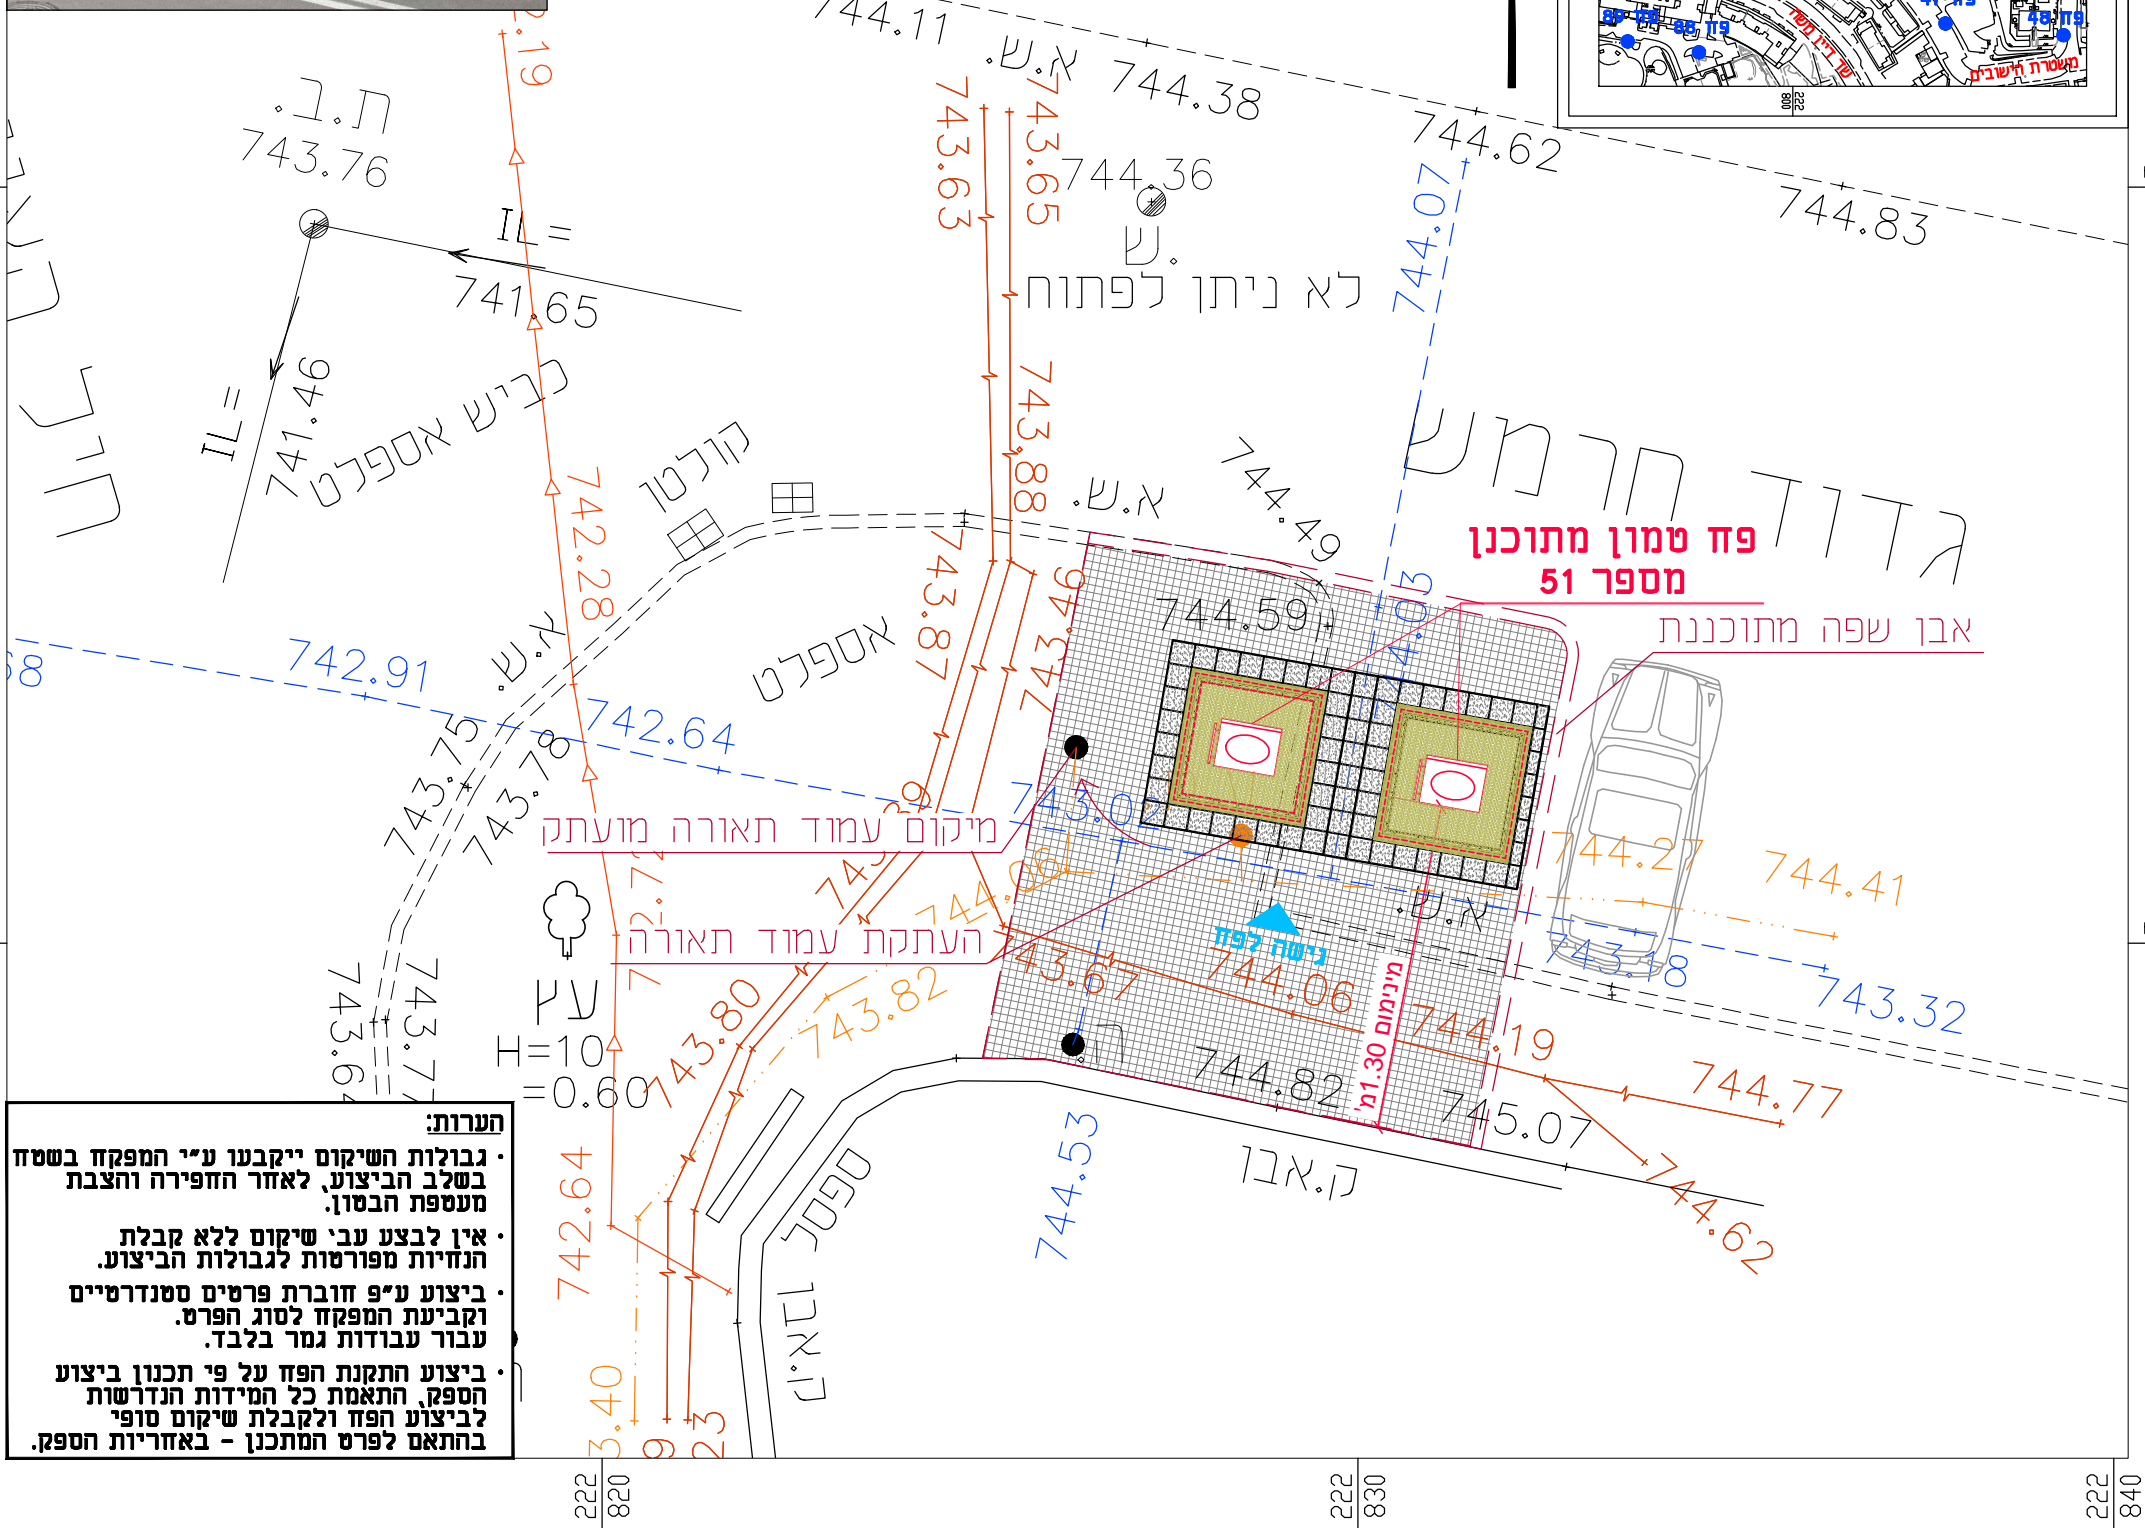

**הערות:**

- גבולות השיקום ייקבעו ע"י המפקח בשטח בשלב הביצוע, לאחר החפירה והצבת מעטפת הבסון.
- אין לבצע עבי שיקום ללא קבלת הנחיות מפורטות לגבולות הביצוע.
- ביצוע ע"פ חוברת פרטים סטנדרטיים וקביעת המפקח לסוג הפרט. עבור עבודות גמר בלבד.
- ביצוע התקנת הפז על פי תכנון ביצוע הספק, התאמת כל המידות הנדרשות לביצוע הפז ולקבלת שיקום סופי בהתאם לפרט המתכנן - באחריות הספק.

