



מוריה
חברה לפיתוח ירושלים בע"מ

ירמוך הנדסת מים בע"מ

מקרא

- קו ביוב תת"ק
- קו ניקוז תת"ק
- קו גז תת"ק
- קו מים תת"ק
- קו חשמל תת"ק
- קו תאורה תת"ק
- קו בזק תת"ק
- קו הוט תת"ק
- פח טמון מתוכנן
- הכנה לפח טמון
- אזור שיקום מינימלי

קו מדידה
מדידות | מיפוי | רישום מקרקעין

קו מדידה בע"מ
מס' תל: 077-4518726
דוא"ל: office@kav-medida.co.il
יואב קולר: 052-8604566 איל רבינוביץ: 050-6218226

הערות:
1. תוכן שטח זה נבדק על ידי המדידה והתכנון.
2. המדידה מבוססת על תוכנית היבט.
3. גבולות הרישום והחלוקה נקבעו בצורה גרפית.

פחים טמונים


פרוייקט:

שם התכנית:
פחים טמונים
פסגת זאב שלב ב
גדוד חרמש ליד 6
פז מספר 45

שלב תכנון	ראשוני (SD)	מוקדם (PD)	מפורט (DD)
מטרה	לעיון (FI)	לאישור (FA)	למכרז (FT)
			לביצוע (FC)

00	11/06/20	ש.ר.	ש.כ.	ד.ר.
מהדורה	תאריך	תכנון	שרטוט	אישר

נושא השרטוט: תנוחה
מס' תיק תאום: 806450
שם קובץ הגיור: MOR-BIN-JER-PISGATZEEV_B-FC-2045-00
שם קובץ הרישום: MOR-BIN-JER-PISGATZEEV_B-FC-2045-00.PLT
מחזור: גיליון שלב פרויקט אלמנט מקום תחום ספק
MOR-BIN-JER-PISGATZEEV_B-FC-2045-00

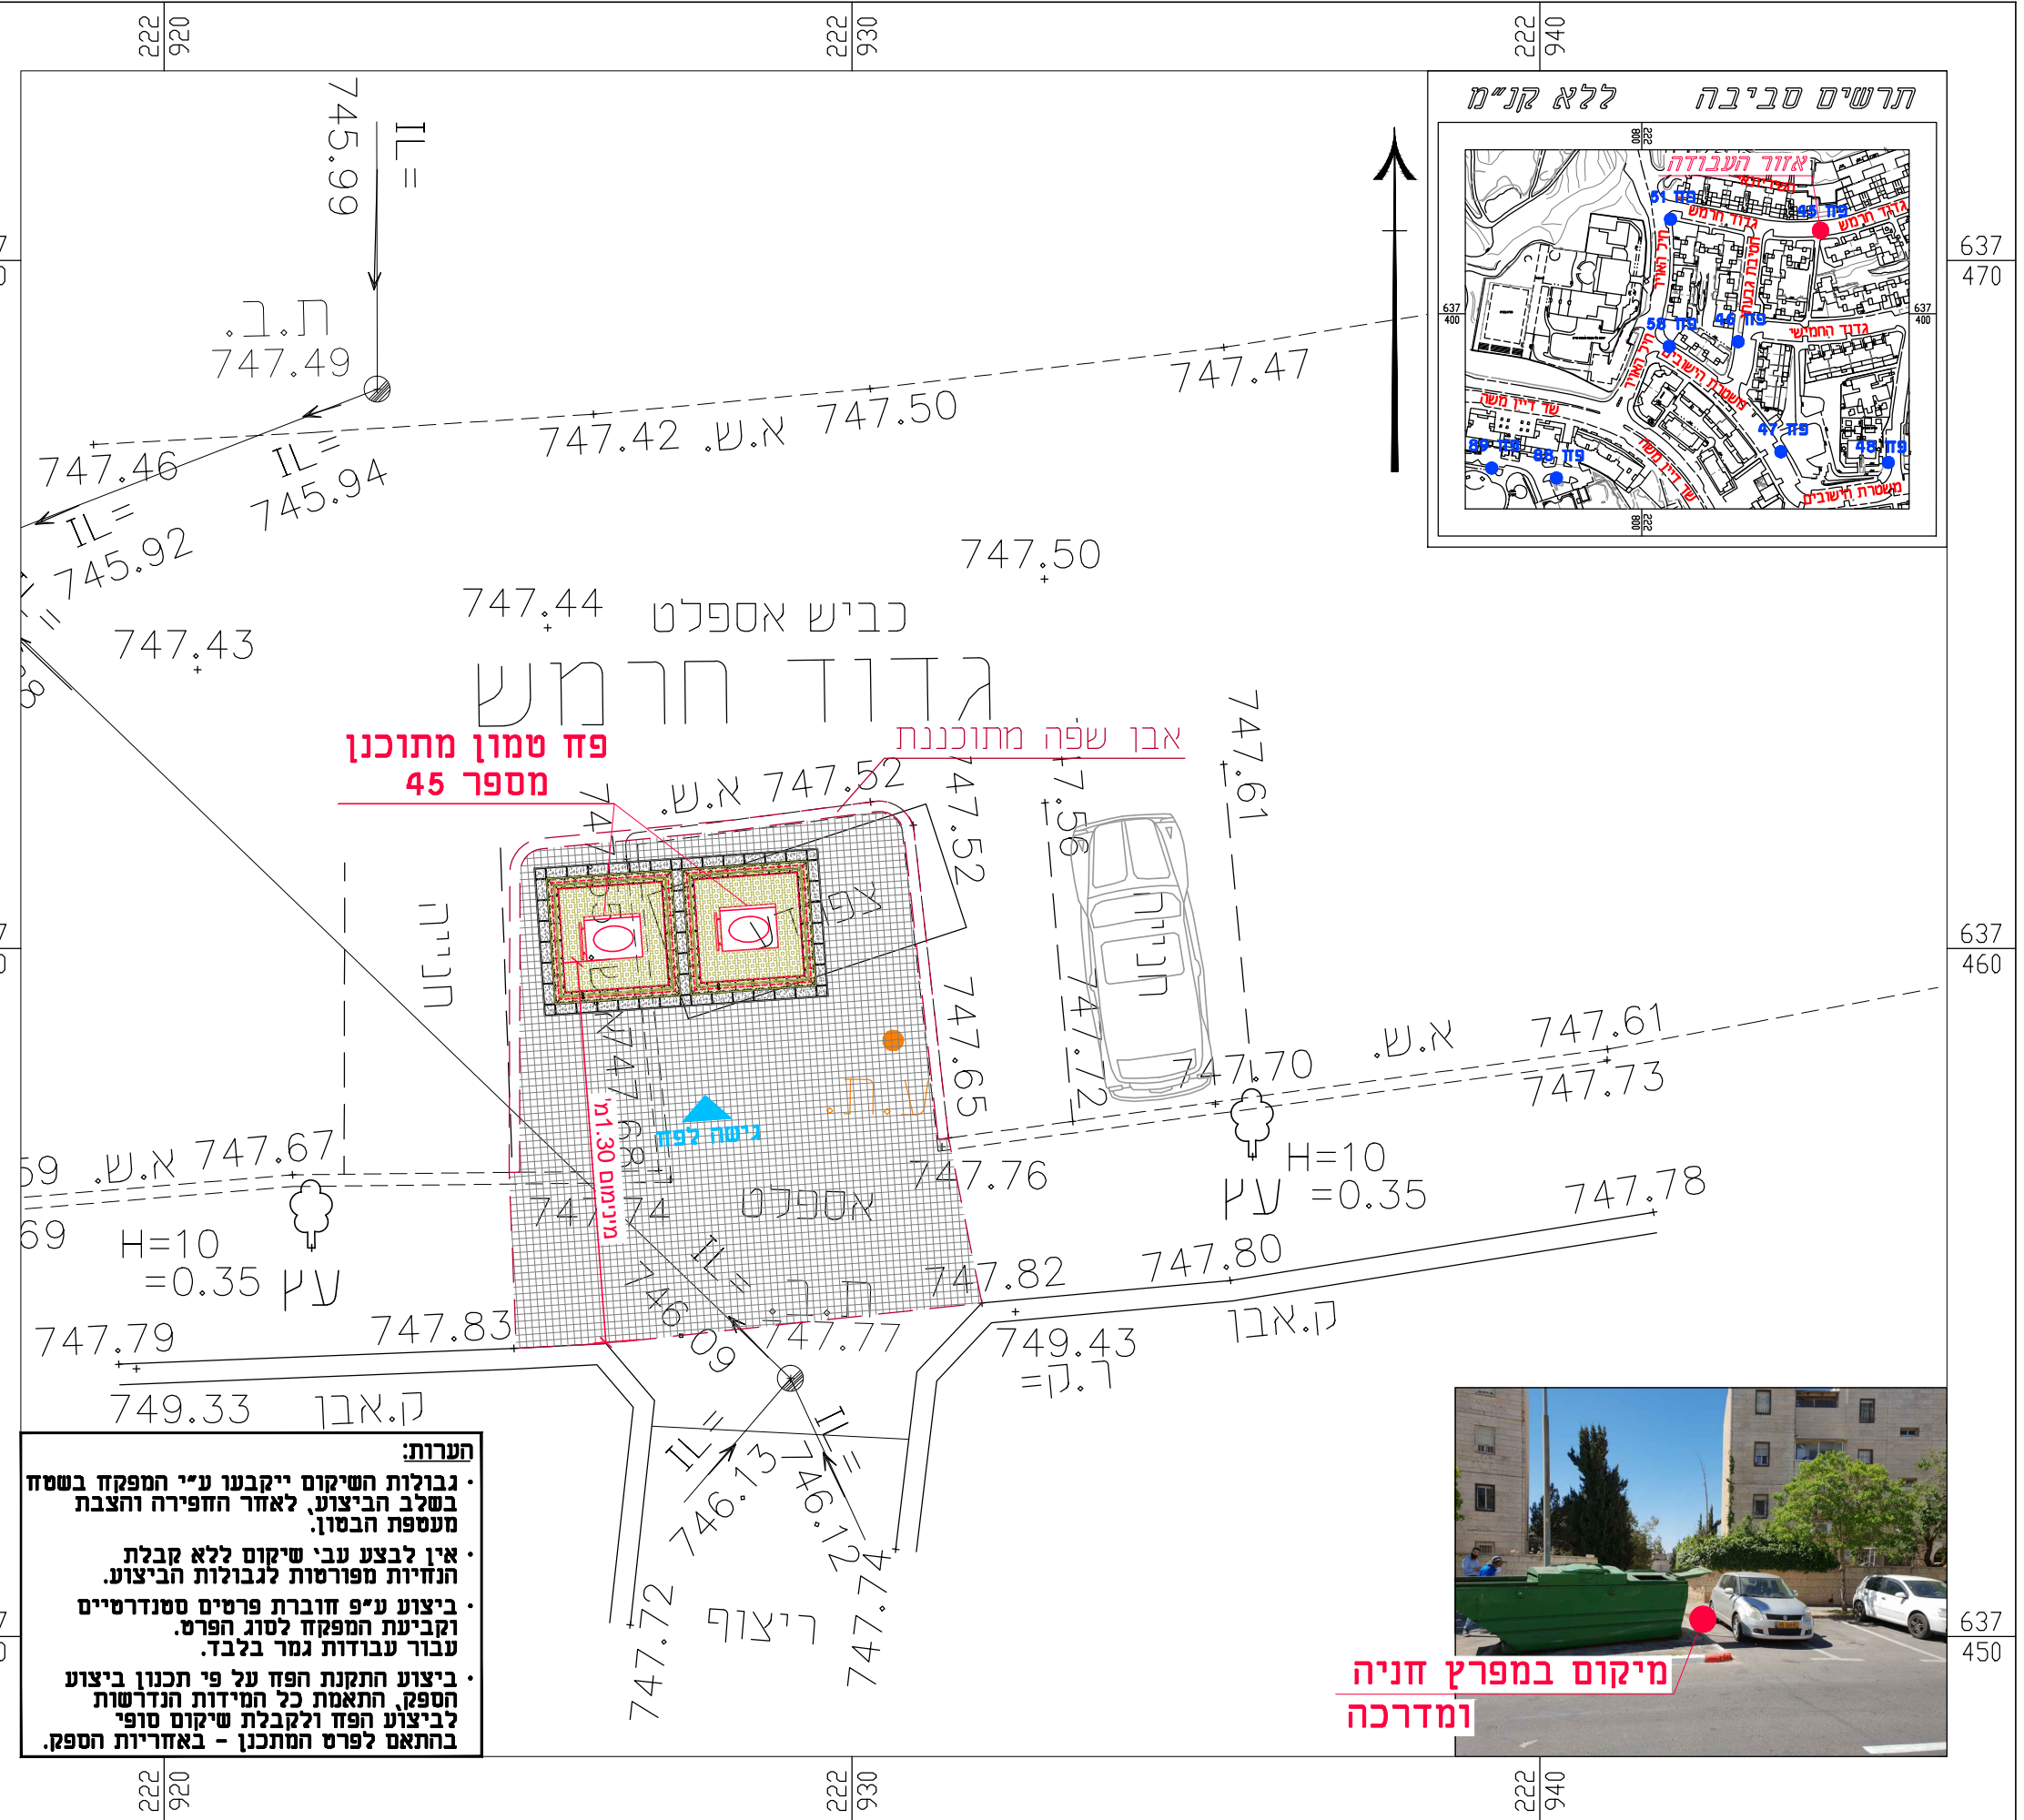

מיקום במפרץ חניה ומדרכה

הערות:
 • גבולות השיקום ייקבעו ע"י המפקח בשטח בשלב הביצוע, לאחר החפירה והצבת מעטפת הבסון.
 • אין לבצע עבי שיקום ללא קבלת הנחיות מפורטות לגבולות הביצוע.
 • ביצוע ע"פ חוברת פרטים סטנדרטיים וקביעת המפקח לסוג הפרט.
 • עבור עבודות גמר בלבד.
 • ביצוע התקנת הפז על פי תכנון ביצוע הספק, התאמת כל המידות הנדרשות לביצוע הפז ולקבלת שיקום סופי בהתאם לפרט המתכנן - באחריות הספק.