



מוריה
חברה לפיתוח ירושלים בע"מ

ירמוך הנדסת מים בע"מ

מקרא

- קו ביוב תת"ק
- קו ניקוז תת"ק
- קו גז תת"ק
- קו מים תת"ק
- קו חשמל תת"ק
- קו תאורה תת"ק
- קו בזק תת"ק
- קו הוט תת"ק
- פח טמון מתוכנן
- הכנה לפח טמון
- אזור שיקום מינימלי

קו מדידה

מדידות | מיפוי | רישום מקרקעין
 קו מדידה בע"מ
 מס' תל: 077-4518726
 מס' פקס: 09-9518726
 דוא"ל: office@kav-medida.co.il
 יואב קולר: 050-6218226 איל רבינוביץ: 052-8604566

אני מאשר כי מפה זו היא העתק נכון של המפה הטופוגרפית שהכנתי על סמך מדידה שהותימה ביום...
 וכי כל הפרטים שציינו במפה הם מדויקים ודרגתם היא...
 המפה בוצעה בתאם לתקנות המודדים (מדידה ומיפוי), התשנ"ז-1996.

יואב קולר
 מס' תל: 050-6218226
 מס' פקס: 09-9518726
 מס' תל: 077-4518726
 מס' פקס: 09-9518726

פחים טמונים

שם התכנית:
 פחים טמונים
 פסגת זאב שלב ב
 גדוד מכמש 1
 פח מספר 8


שלב תכנון	ראשוני (SD)	מוקדם (PD)	מפורט (DD)
מטרה	לעיון (FI)	לאישור (FA)	למכרז (FT)
			לביצוע (FC)

11/06/2000 ש.ר. ש.כ. ד.ר.
 מהדורה תאריך תכנון שרטוט אישר

נושא השרטוט: תנוחה קנ"מ: 1:100
 מס' תיק תאום: 806450

שם קובץ הלינווט: MOR-BIN-JER-PISGATZEEV_B-FC-2XXX.DWG
 שם קובץ הדפסה: MOR-BIN-JER-PISGATZEEV_B-FC-2008-00.PLT

מחזור גיליון שלב פרויקט אלמנט מקום תחום ספק
 MOR-BIN-JER-PISGATZEEV_B-FC-2008-00

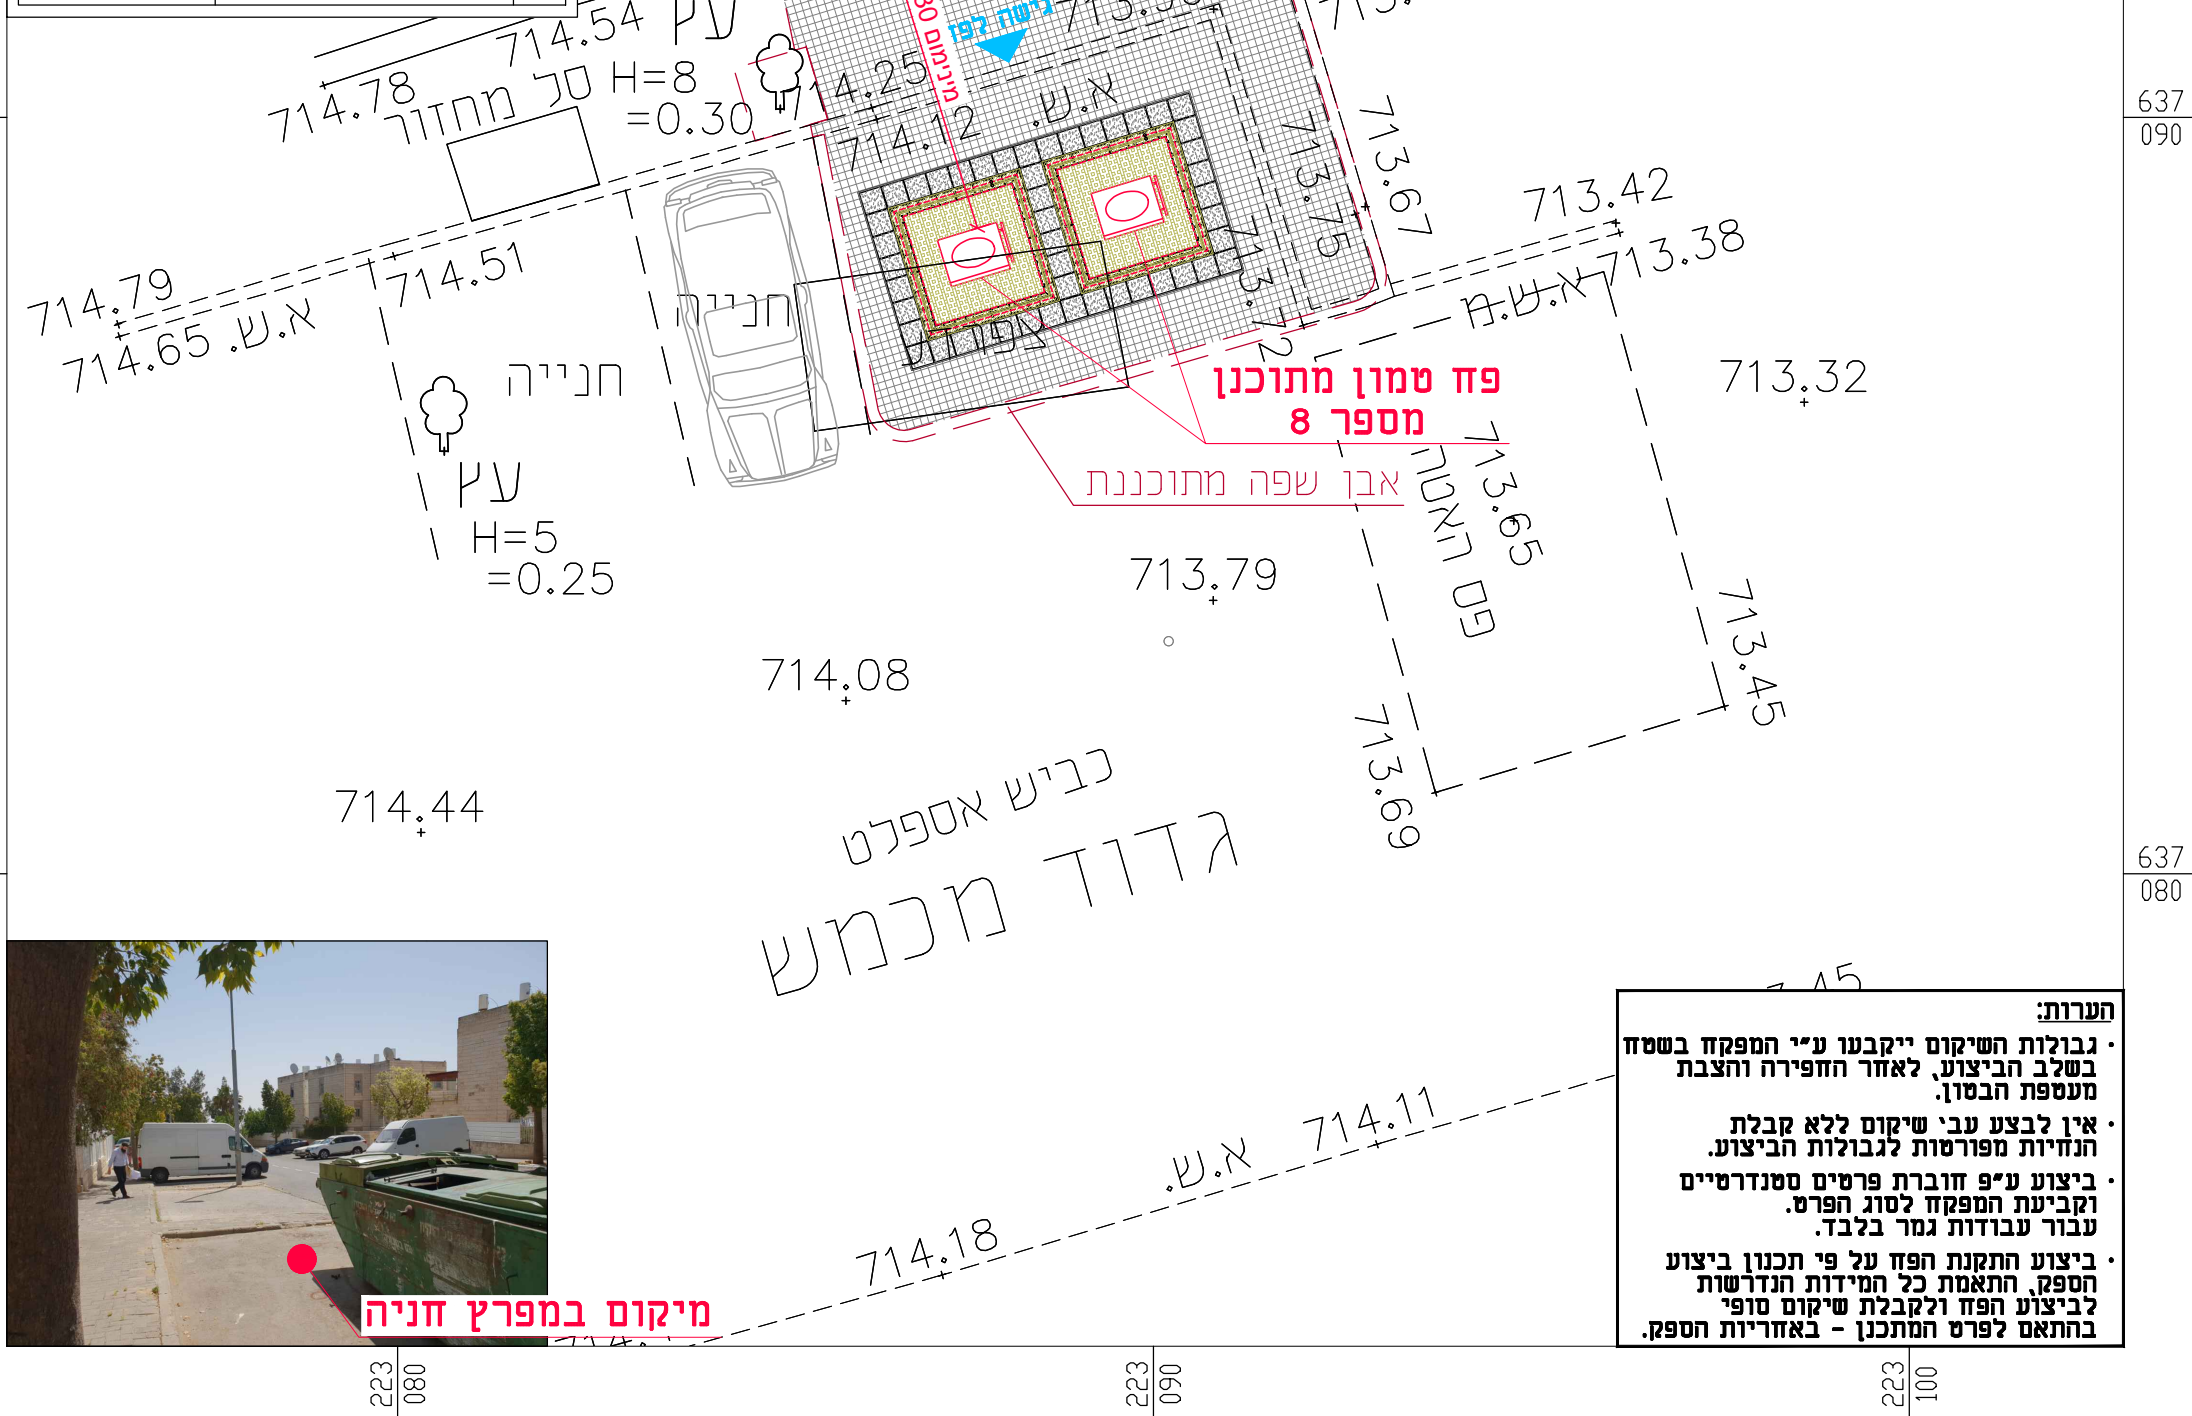

מיקום במפרץ חניה

הערות:

- גבולות השיקום ייקבעו ע"י המפקח בשטח בשלב הביצוע, לאחר החפירה והצבת מעטפת הבטון.
- אין לבצע עבי שיקום ללא קבלת הנחיות מפורטות לגבולות הביצוע.
- ביצוע ע"פ חוברת פרטים סטנדרטיים וקביעת המפקח לסוג הפרט. עבור עבודות גמר בלבד.
- ביצוע התקנת הפח על פי תכנון ביצוע הספק, התאמת כל המידות הנדרשות לביצוע הפח ולקבלת שיקום סופי בהתאם לפרט המתכנן - באחריות הספק.