



**מוריה**  
חברה לפיתוח ירושלים בע"מ

ירמוך הנדסת מים בע"מ

מקרא

- קו ביוב תת"ק
- קו ניקוז תת"ק
- קו גז תת"ק
- קו מים תת"ק
- קו חשמל תת"ק
- קו תאורה תת"ק
- קו בזק תת"ק
- קו הוט תת"ק
- פח טמון מתוכנן
- הכנה לפח טמון
- אזור שיקום מינימלי

**קו מדידה**

מדידות | מפיץ | רישום סקרעין

קו מדידה בע"מ  
טל: 077-4518726  
פקס: 09-9518726  
דוא"ל: office@kav-medida.co.il  
יואב קולר: 050-6218226 איל רבינוביץ: 052-8604566

אני מאשר כי מפה זו היא העתק נכון של המפה הטופוגרפית שהכנתי על סמך מדידה שהסתיימה ביום ... בהודש ... בשנת ... וכי כל הפרטים שציינו במפה הם מדויקים ודרגתם היא ... המפה בוצעה בתאם לתקנות המודדים (מדידה ומפיץ), התשנ"ז-1996.

יואב קולר  
משיכת 16 הרצליה  
שט המודד ומענו מספר רשיון תאריך חתימה

פרוייקט:

**פחים טמונים**

שם התכנית:

פחים טמונים  
פסגת זאב שלב ב  
הארבעה 12  
פח מספר 7

●	○	○	○
● (FC)	○ (FD)	○ (FA)	○ (FS)

00	11/06/20	ש.ר.	ש.כ.	ד.ר.
מהדורה	תאריך	תכנון	שרטוט	אישר



נושא השרטוט: תנוחה קנ"מ: 1:100  
מס' תיק תאום:

806450

שם תוכן וגיליונות: MOR-BIN-JER-PISGATZEEV\_B-FC-2XXX.DWG  
שם תוכן והפסה: MOR-BIN-JER-PISGATZEEV\_B-FC-2007-00.PLT

מהדורה גיליון שלב פרויקט אלמנט מקום תחום ספק

MOR-BIN-JER-PISGATZEEV\_B-FC-2007-00

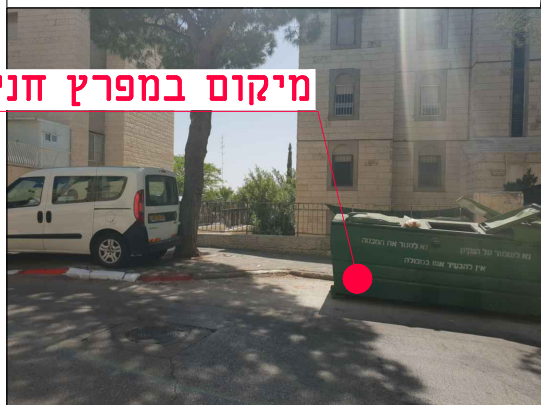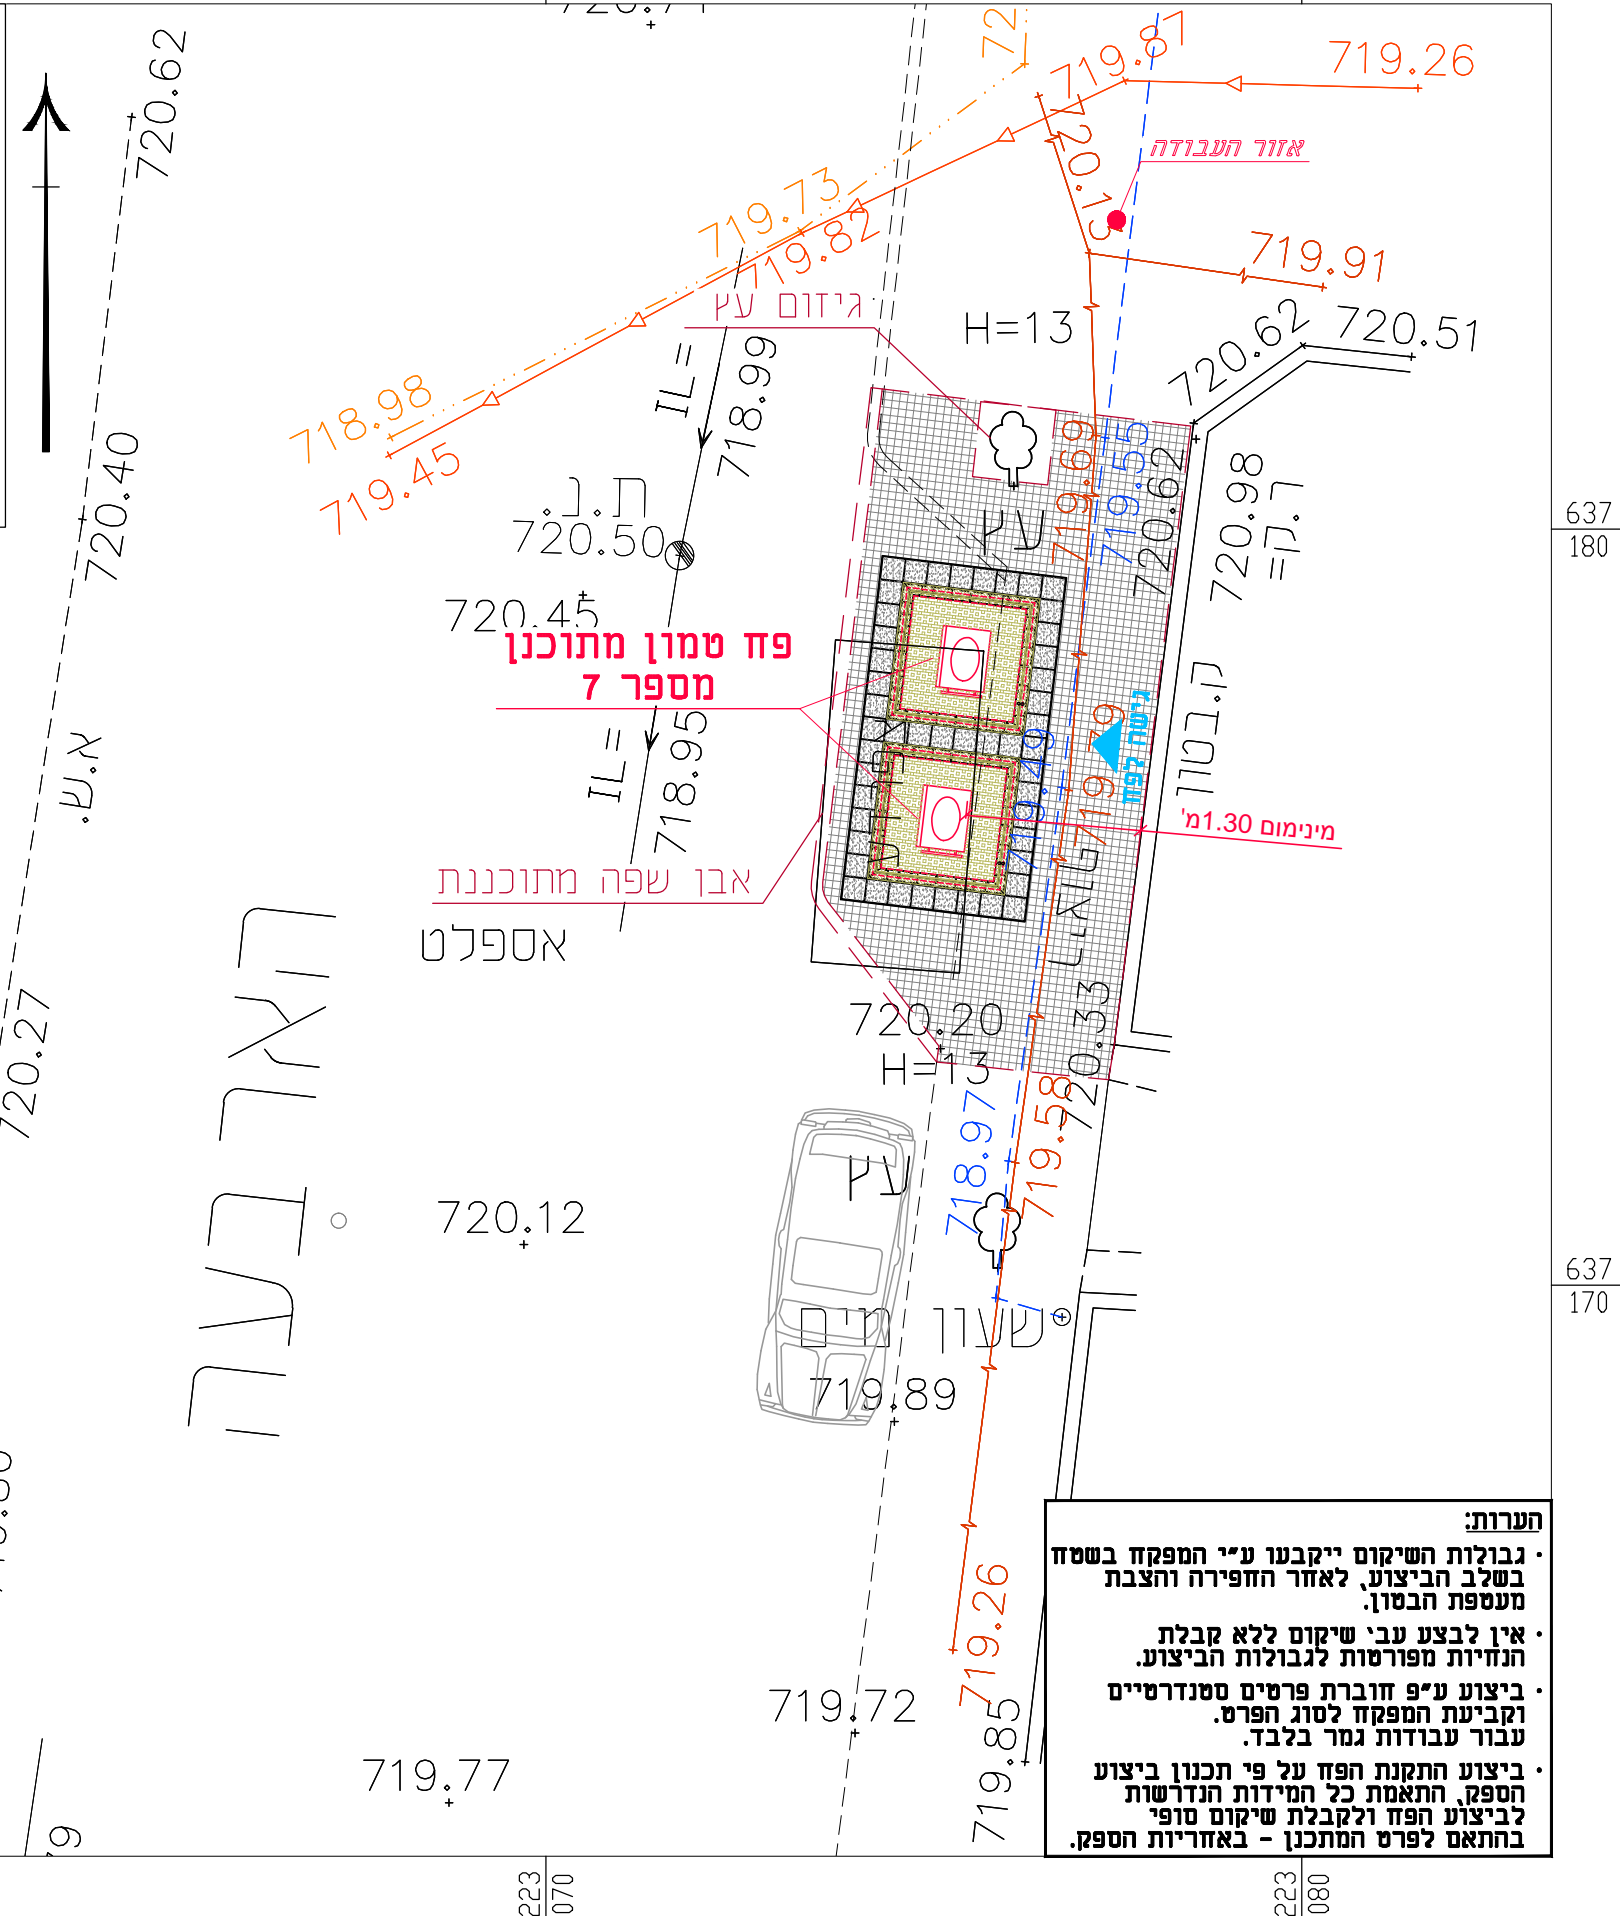

מיקום במפרץ חניה

**הערות:**

- גבולות השיקום ייקבעו ע"י המפקח בשטח בשלב הביצוע, לאחר החפירה והצבת מעטפת הבטון.
- אין לבצע עבי שיקום ללא קבלת הנחיות מפורטות לגבולות הביצוע.
- ביצוע ע"פ חוברת פרטים סטנדרטיים וקביעת המפקח לסוג הפרט. עבור עבודות גמר בלבד.
- ביצוע התקנת הפח על פי תכנון ביצוע הספק, התאמת כל המידות הנדרשות לביצוע הפח ולקבלת שיקום סופי בהתאם לפרט המתכנן - באחריות הספק.