



מוריה
חברה לפיתוח ירושלים בע"מ

ירמוך הנדסת מים בע"מ

מקרא

- קו ביוב תת"ק
- קו ניקוז תת"ק
- קו גז תת"ק
- קו מים תת"ק
- קו חשמל תת"ק
- קו תאורה תת"ק
- קו בזק תת"ק
- קו הוט תת"ק
- פח טמון מתוכנן
- הכנה לפח טמון
- אזור שיקום מינימלי

קו מדידה

מדידות | מפיץ | רישום מקרקעין
קו מדידה בע"מ
 מס' ת"ד: 09-9818726
 מס' טל: 077-4818726
 דוא"ל: office@kav-medida.co.il
 יואב קולר: 052-8604666 איל רבינוביץ: 050-6218226

הערות:
 1. תוכן שירותי קונסטרוקציה
 2. תוכן שירותי אדריכלות
 3. תוכן שירותי הנדסת מים

פחים טמונים

פרוייקט:

שם התכנית:
 פחים טמונים
 פסגת זאב שלב ב
 הארבעה מול 45
פח מספר 55

שלב תכנון: ראשוני (SD) / מוקדם (PD) / מפורט (DD)
 מטרה: לעיון (FI) / לאישור (FA) / למכרז (FT) / לביצוע (FC)

00 11/06/20 ש.ר. ש.כ. ד.ר.
 מהדורה: תאריך תכנון שרטוט אישר


נושא השרטוט: תנוחה קנ"מ: 1:100
 מס' תיק תאום: 806450

שם קובץ הגרסה: MOR-BIN-JER-PISGATZEEV_B-FC-2055-00
 שם קובץ השרטוט: MOR-BIN-JER-PISGATZEEV_B-FC-2055-00

מחזור: גיליון שלב פרויקט אילנט מקום תחום ספק
MOR-BIN-JER-PISGATZEEV_B-FC-2055-00



מיקום במפרץ חניה

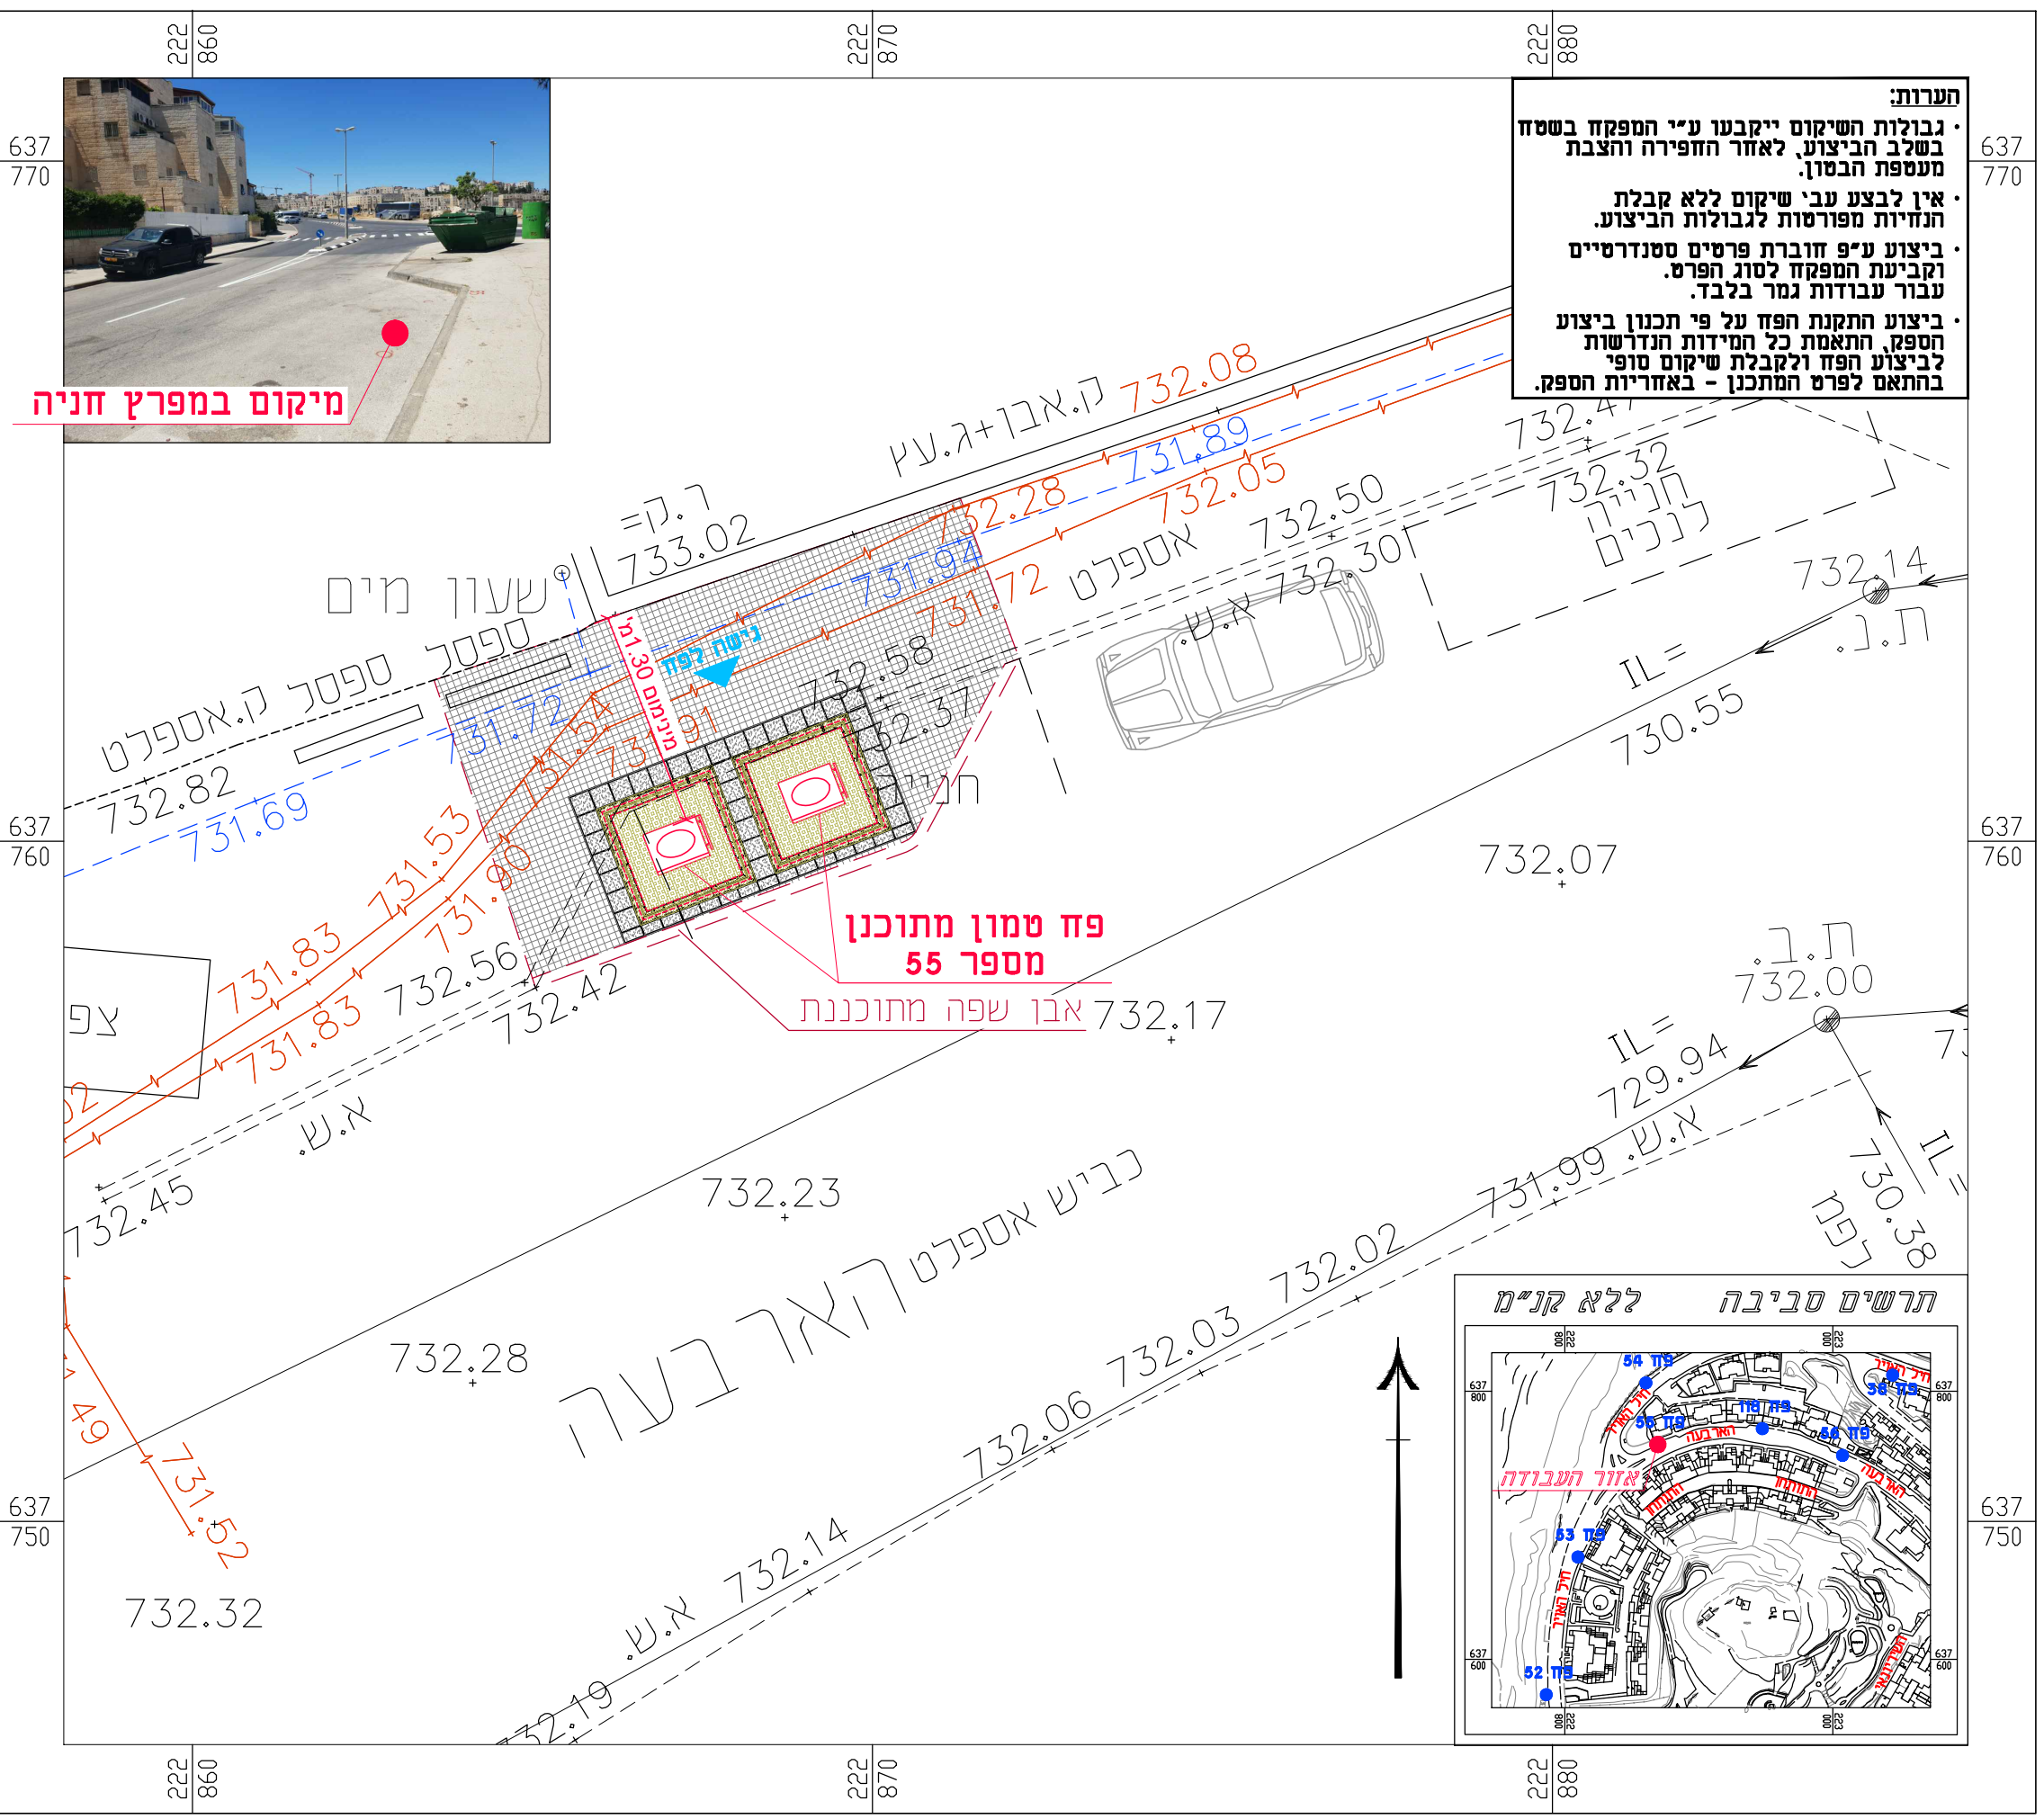

הערות:
 • גבולות השיקום ייקבעו ע"י המפקח בשטח בשלב הביצוע, לאחר החפירה והצבת מעטפת הבטון.
 • אין לבצע עבי שיקום ללא קבלת הנחיות מפורטות לגבולות הביצוע.
 • ביצוע ע"פ חוברת פרטים סטנדרטיים וקביעת המפקח לסוג הפרט. עבור עבודות גמר בלבד.
 • ביצוע התקנת הפח על פי תכנון ביצוע הספק, התאמת כל המידות הנדרשות לביצוע הפח ולקבלת שיקום סופי בהתאם לפרט המתכנן - באחריות הספק.

