



מוריה

חברה לפיתוח ירושלים בע"מ

ירמוך הנדסת מים בע"מ

מקרא

- קו ביוב תת"ק
- קו ניקוז תת"ק
- קו גז תת"ק
- קו מים תת"ק
- קו חשמל תת"ק
- קו תאורה תת"ק
- קו בזק תת"ק
- קו הוט תת"ק
- פח טמון מתוכנן
- הכנה לפח טמון
- אזור שיקום מינימלי

קו מדידה

מדידות | סיפוי | רישום סרקעין
 קו מדידה בע"מ
 מס' : 077-4518726
 מס' : 09-9518726
 דוא"ל : office@kav-medida.co.il
 יואב קולר : 052-8604566 איל רבינוביץ : 050-6218226

אני מאשר כי מפה זו היא העתק נכון של המפה הטופוגרפית שהכנתי על סמך מדידה שהותימה ביום...
 וכי כל הפרטים שצוינו במפה הם מדויקים ודרגתם היא...
 המפה בוצעה בהתאם לתקנות המודדים (מדידה ומיפוי), התשנ"ז-1996.

פחים טמונים

שם התכנית: פחים טמונים
 פסגת זאב שלב ב
 הניידות 3
 פח מספר 2

שלב תכנון ראשוני (SD) מוקדם (PD) מפורט (DD) מטרחה לעיון (FI) לאישור (FA) למכרז (FT) לביצוע (FC)

00	11/06/20	ש.ר.	ש.כ.	ד.ר.
מרהדורה	תאריך	תכנון	שרטוט	אישר

נושא השרטוט: תנוחה קנ"מ: 1:100

מס' תיק תאום:


806450

שם קובץ גרפיקה: MOR-BIN-JER-PISGATZEEV_B-FC-2XXX.DWG
 שם קובץ הדפסה: MOR-BIN-JER-PISGATZEEV_B-FC-2002-00.PLT

מרהדורה גיליון שלב פרויקט אלמנט מקום תחום ספק

MOR-BIN-JER-PISGATZEEV_B-FC-2002-00


תרשים סביבה ללא קנ"מ

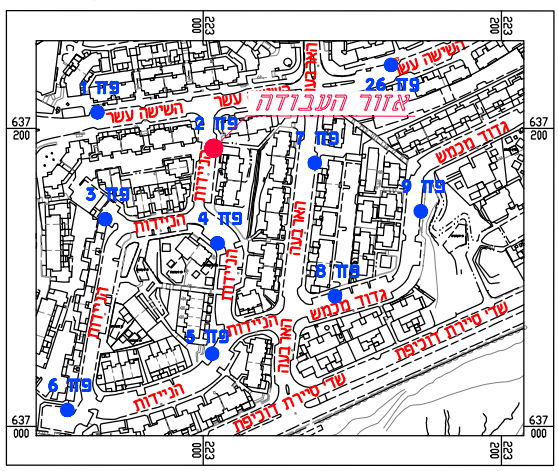

637 190

637 180

- הערות:**
- גבולות השיקום ייקבעו ע"י המפקח בשטח בשלב הביצוע, לאחר החפירה והצבת מעטפת הבסון.
 - אין לבצע עבי שיקום ללא קבלת הנחיות מפורטות לגבולות הביצוע.
 - ביצוע ע"פ חוברת פרטים סטנדרטיים וקביעת המפקח לסוג הפרט. עבור עבודות גמר בלבד.
 - ביצוע התקנת הפח על פי תכנון ביצוע הספק, התאמת כל המידות הנדרשות לביצוע הפח ולקבלת שיקום סופי בהתאם לפרט המתכנן - באחריות הספק.

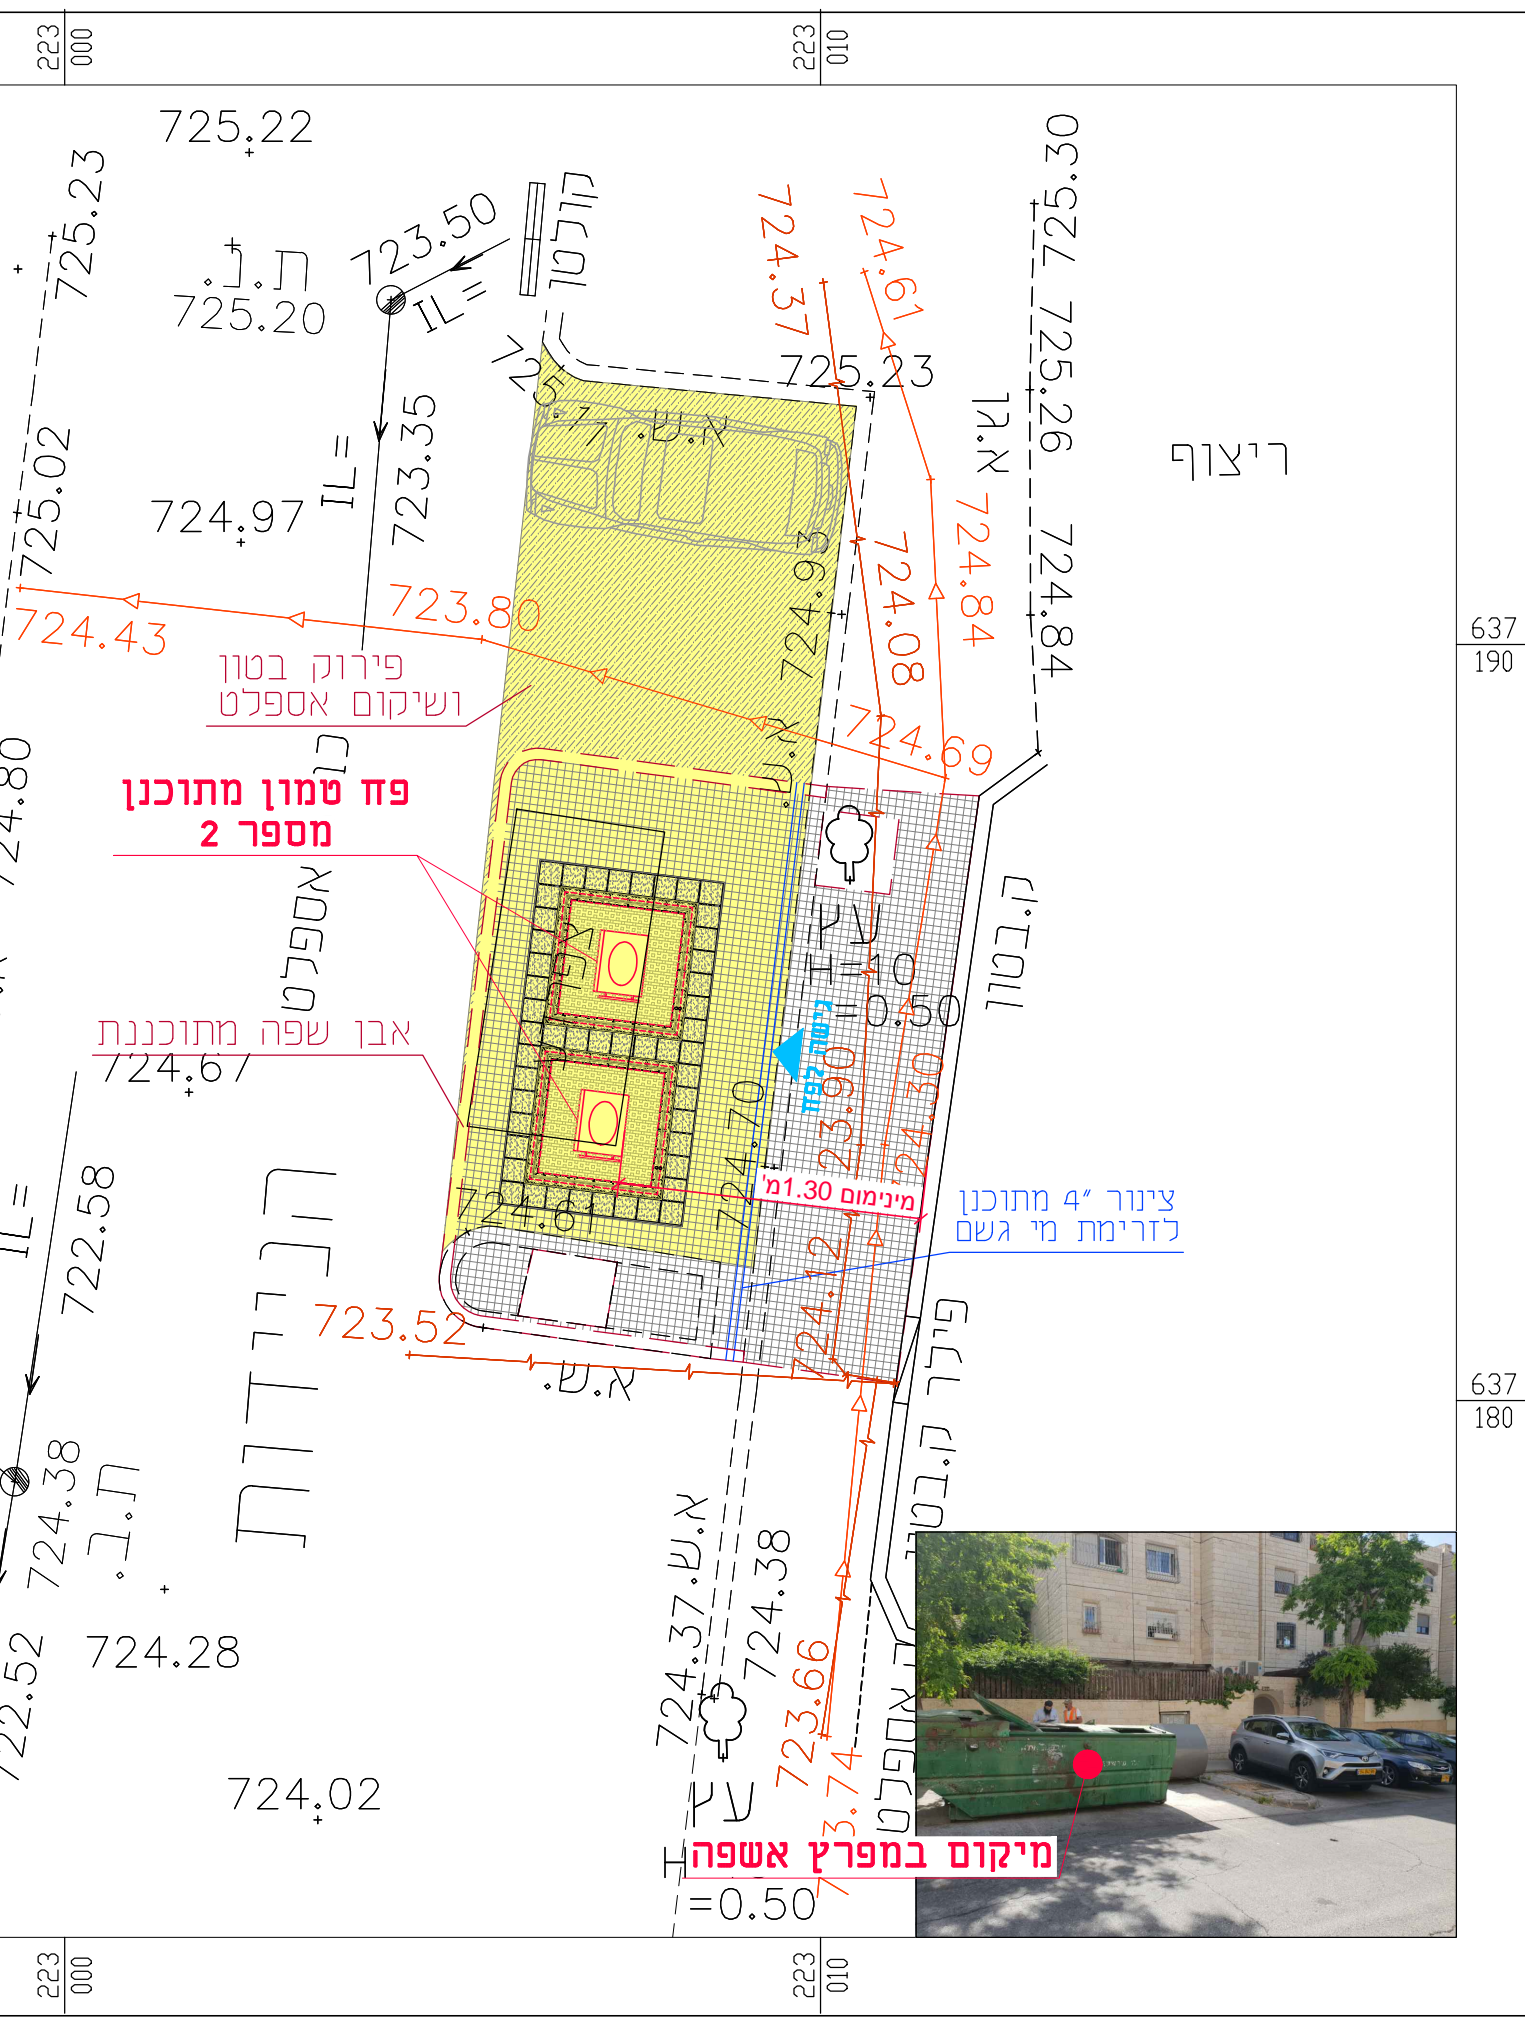

637 190

637 180