



מוריה
חברה לפיתוח ירושלים בע"מ

ירמוך הנדסת מים בע"מ

מקרא

- קו ביוב תת"ק
- קו ניקוז תת"ק
- קו גז תת"ק
- קו מים תת"ק
- קו חשמל תת"ק
- קו תאורה תת"ק
- קו בזק תת"ק
- קו הוט תת"ק
- פח טמון מתוכנן
- הכנה לפח טמון
- אזור שיקום מינימלי

קו מדידה

מדידות | מיפוי | רישום מקרקעין
קו מדידה בע"מ
 מסכת 16, הרצליה
 טל: 077-4518726
 דוא"ל: office@kav-medida.co.il
 יואב קולר: 052-8604566 איל רבינוביץ: 050-6218226
 אני מאשר כי מפה זו היא העתק נכון של המפה הטופוגרפית שהכנתי על סמך מדידה שהסתיימה ביום... בחודש... שנת... וכי כל הפרטים שצוינו במפה הם מדויקים ודרגתם היא... המפה בוצעה בתאם לתקנות המודדים (מדידה ומיפוי), התשנ"ז-1996.
 יואב קולר
 מסכת 16, הרצליה
 מספר רישוי: 910
 שם המודד ומענו: מספר רישוי: תאריך: חתימה

פחים טמונים

שם התכנית:
 פחים טמונים
 פסגת זאב שלב ב
 השישה עשר 37
פח מספר 24

שלב תכנון	ראשוני (SD)	מוקדם (PD)	מפורט (DD)
מטרה	לעיון (FI)	לאישור (FA)	למכרז (FT)
			לביצוע (FC)



נושא השרטוט: תנוחה
 קנ"מ: 1:100
 מס' תיק תאום: 806450

שם קובץ הגיונות: MOR-BIN-JER-PISGATZEEV_B-FC-2XXX.DWG
 שם קובץ הדפסה: MOR-BIN-JER-PISGATZEEV_B-FC-2024-00.PLT

מחזור גיליון שלב פרויקט אלמנט מקום תחום ספק
MOR-BIN-JER-PISGATZEEV_B-FC-2024-00



מיקום במפרץ חניה

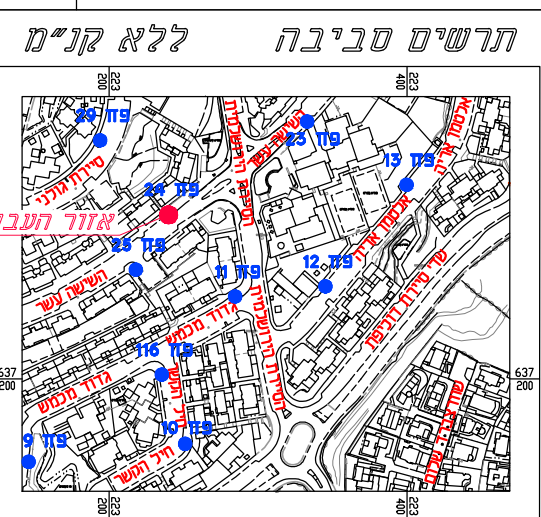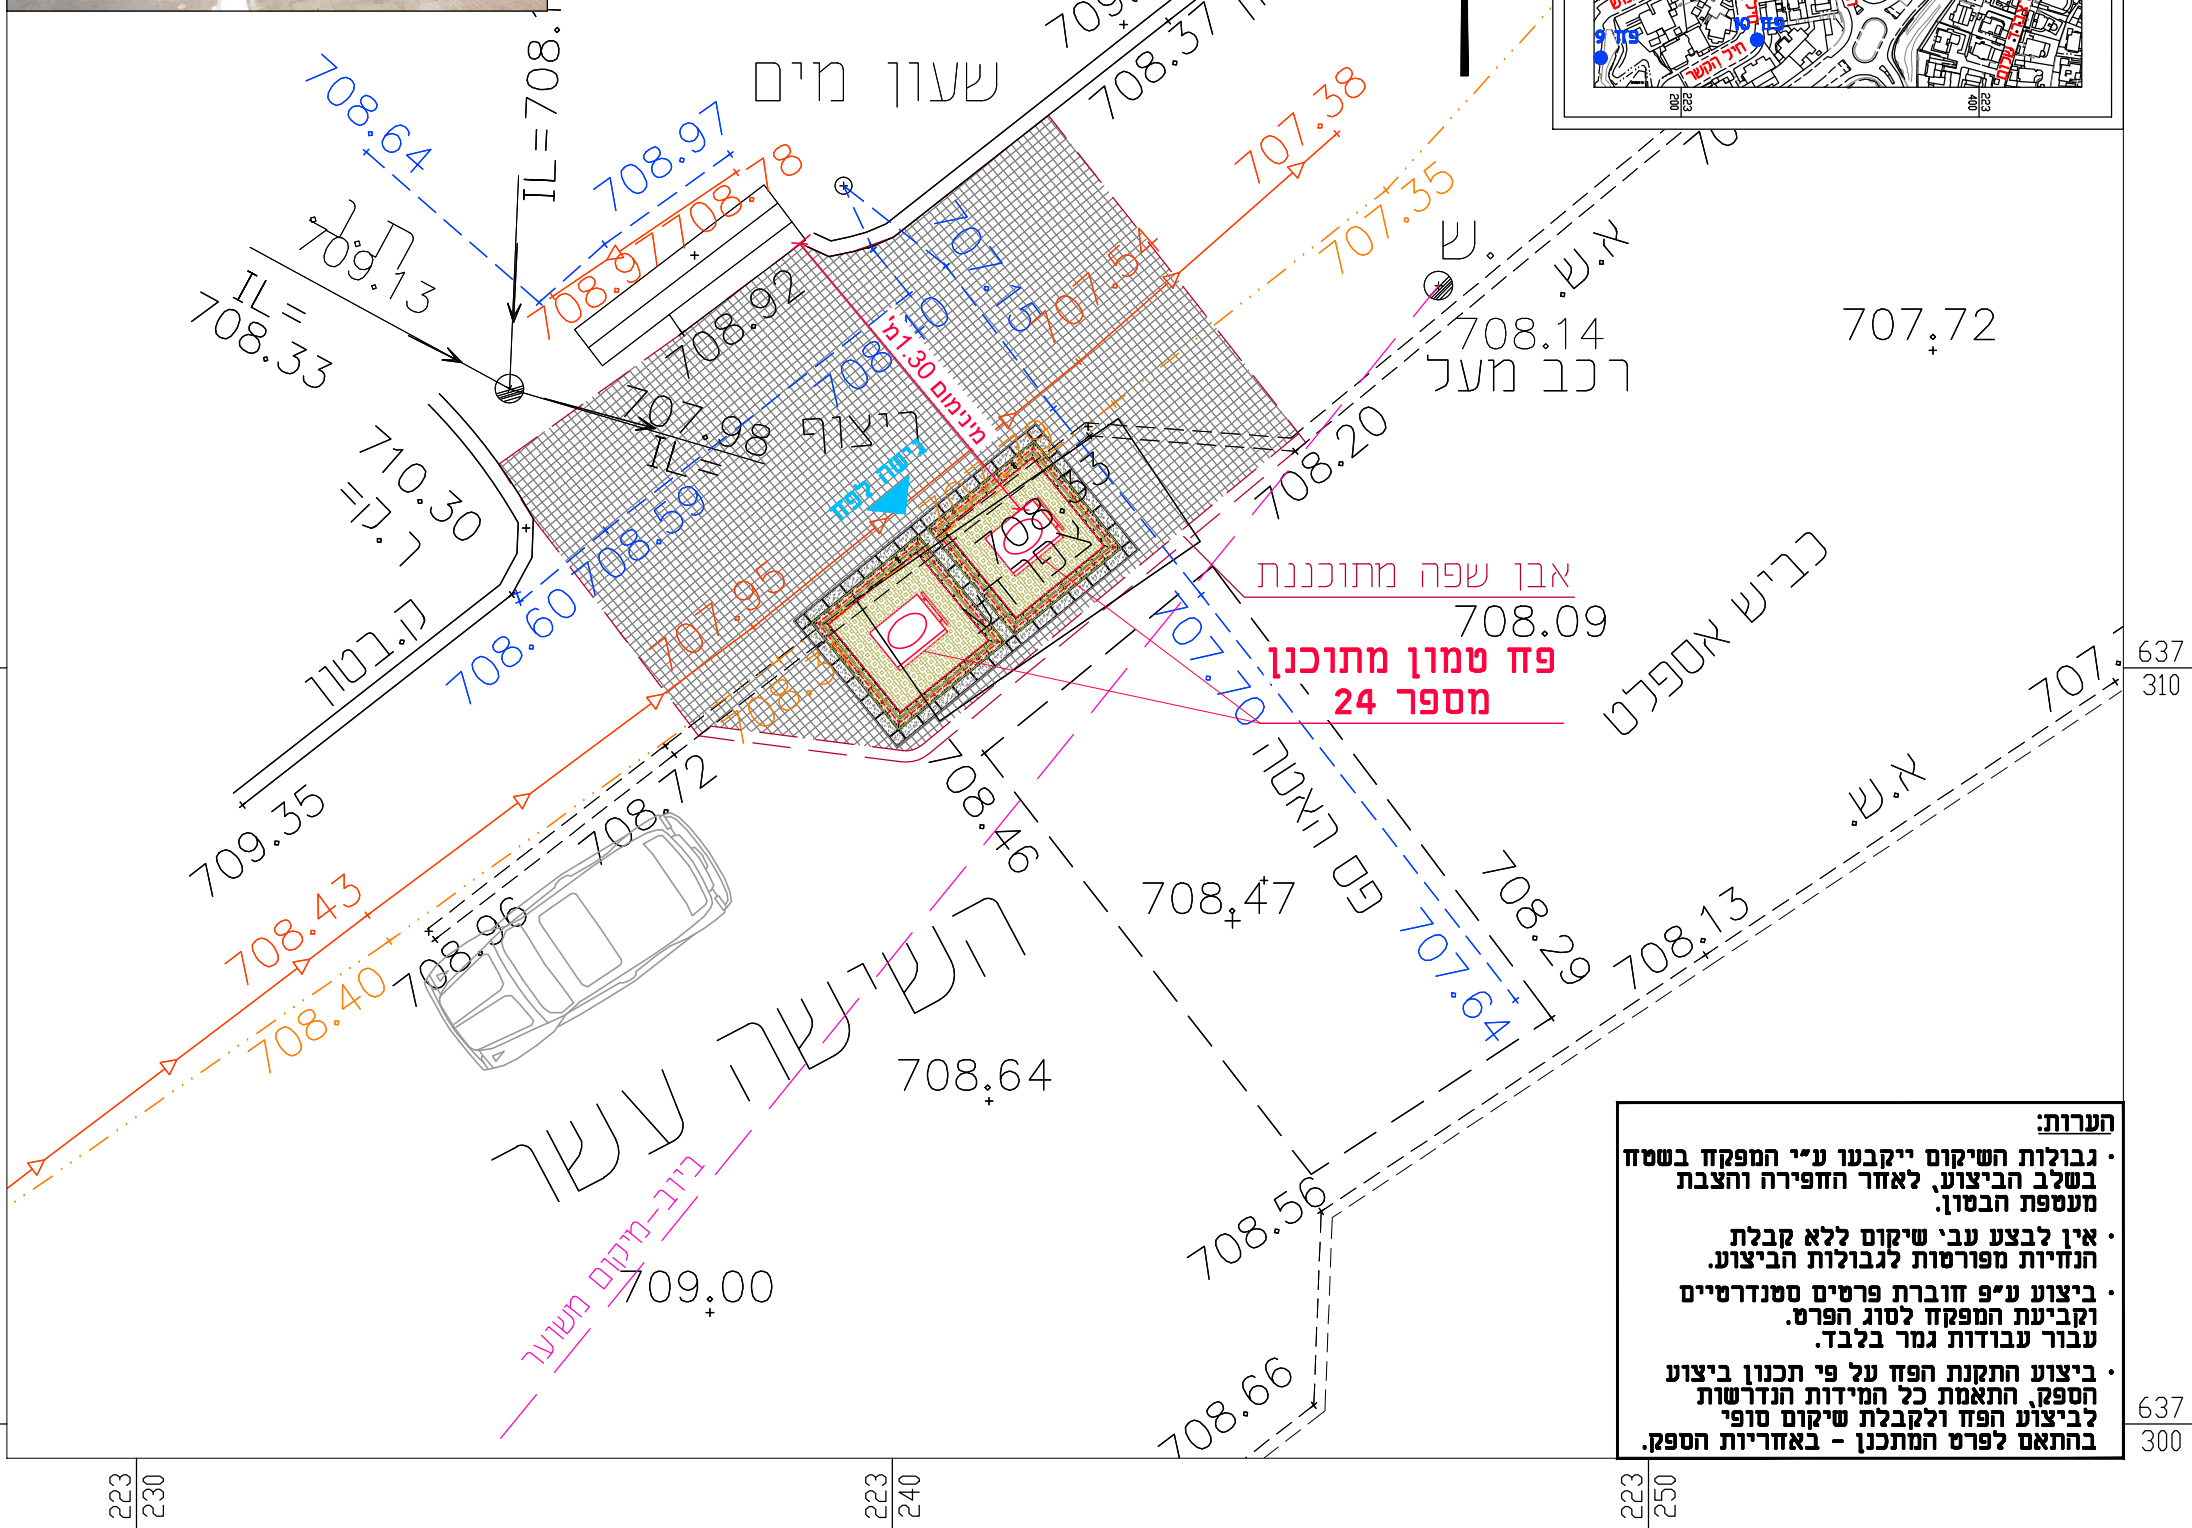

הערות:

- גבולות השיקום ייקבעו ע"י המפקח בשטח בשלב הביצוע, לאחר החפירה והצבת מעטפת הבטון.
- אין לבצע עבי שיקום ללא קבלת הנחיות מפורטות לגבולות הביצוע.
- ביצוע ע"פ חוברת פרטים סטנדרטיים וקביעת המפקח לסוג הפרט. עבור עבודות גמר בלבד.
- ביצוע התקנת הפח על פי תכנון ביצוע הספק, התאמת כל המידות הנדרשות לביצוע הפח ולקבלת שיקום סופי בהתאם לפרט המתכנן - באחריות הספק.