**מוריה**
חברה לפיתוח ירושלים בע"מ

**ירמון הנדסת מים בע"מ**

## מקרא

| | |
|---|---|
| קו ביוב תת"ק | - - - -> - - - - |
| קו ניקוז תת"ק | - - - -> - - - - |
| קו גז תת"ק | — · — · — |
| קו מים תת"ק | - - - - - - - - |
| קו חשמל תת"ק | ———— |
| קו תאורה תת"ק | — · · — · · — |
| קו בזק תת"ק | ———▷——— |
| קו הוט תת"ק | - - - - - - - - |
| פח טמון מתוכנן | ▣ |
| הכנה לפח טמון | ☐ |
| אזור שיקום מינימלי | ⬚ |

**קו מדידה**
מדידות | מיפוי | רישום מקרקעין

**קו מדידה בע"מ** **משכית 15, הרצליה**
**טל: 077-4518726** **פקס: 09-9518726**
**דוא"ל: office@kav-medida.co.il**
**יואב קולר: 050-6218226 איל רבינוביץ: 052-8604566**

אני מאשר כי מפה זו היא העתק נכון של המפה הטופוגרפית שהכנתי על סמך מדידה שהסתיימה ביום ......... בחודש .................. שנת ........... וכי כל הפרטים שצוינו במפה הם מדויקים ודרגתם היא .........א המפה בוצעה בהתאם לתקנות המודדים (מדידה ומיפוי), התשנ"ח-1998.

| שם המודד ומענו | מספר רשיון | תאריך | חתימה |
|---|---|---|---|
| יואב קולר<br>משכית 15, הרצליה | 910 | | |

הערות:
1. המפה קשורה לרשת הארצית.
2. המספרים בסוגריים הינם גבהים.
3. גבולות הגושים והחלקות נקלטו בצורה גרפית.

פרוייקט:

# פחים טמונים

שם התכנית:

## פחים טמונים
## פסגת זאב שלב ב
## ירמיהו ברדנוב מול 12
## פח מספר 107

| | | | | |
|---|---|---|---|---|
| שלב תכנון | ראשוני (SD) ○ | מוקדם (PD) ○ | | מפורט (DD) ● |
| מטרה | לעיון (FI) ○ | לאישור (FA) ○ | למכרז (FT) ○ | לביצוע (FC) ● |

| מהדורה | תאריך | תכנן | שרטט | אישר |
|---|---|---|---|---|
| | | | | |
| 00 | 11/06/20 | ש.ר. | ש.כ. | ד.ר. |

נושא השרטוט: תנוחה
קנ"מ: 1 : 100

מס' תיק תאום: 806450

שם קובץ הגיליונות: SHEET FILE NAME: MOR-BIN-JER-PISGATZEEV_B-FC-2XXX.DWG
שם קובץ הדפסה: PLOT FILE NAME: MOR-BIN-JER-PISGATZEEV_B-FC-2107-00.PLT

| מהדורה | גיליון | שלב פרוייקט | אלמנט | מקום | תחום | ספק |
|---|---|---|---|---|---|---|

MOR-BIN-JER-PISGATZEEV_B-FC-2107-00

**הערות:**

- **גבולות השיקום ייקבעו ע"י המפקח בשטח בשלב הביצוע, לאחר החפירה והצבת מעטפת הבטון.**
- **אין לבצע עב' שיקום ללא קבלת הנחיות מפורטות לגבולות הביצוע.**
- **ביצוע ע"פ חוברת פרטים סטנדרטיים וקביעת המפקח לסוג הפרט. עבור עבודות גמר בלבד.**
- **ביצוע התקנת הפח על פי תכנון ביצוע הספק, התאמת כל המידות הנדרשות לביצוע הפח ולקבלת שיקום סופי בהתאם לפרט המתכנן - באחריות הספק.**

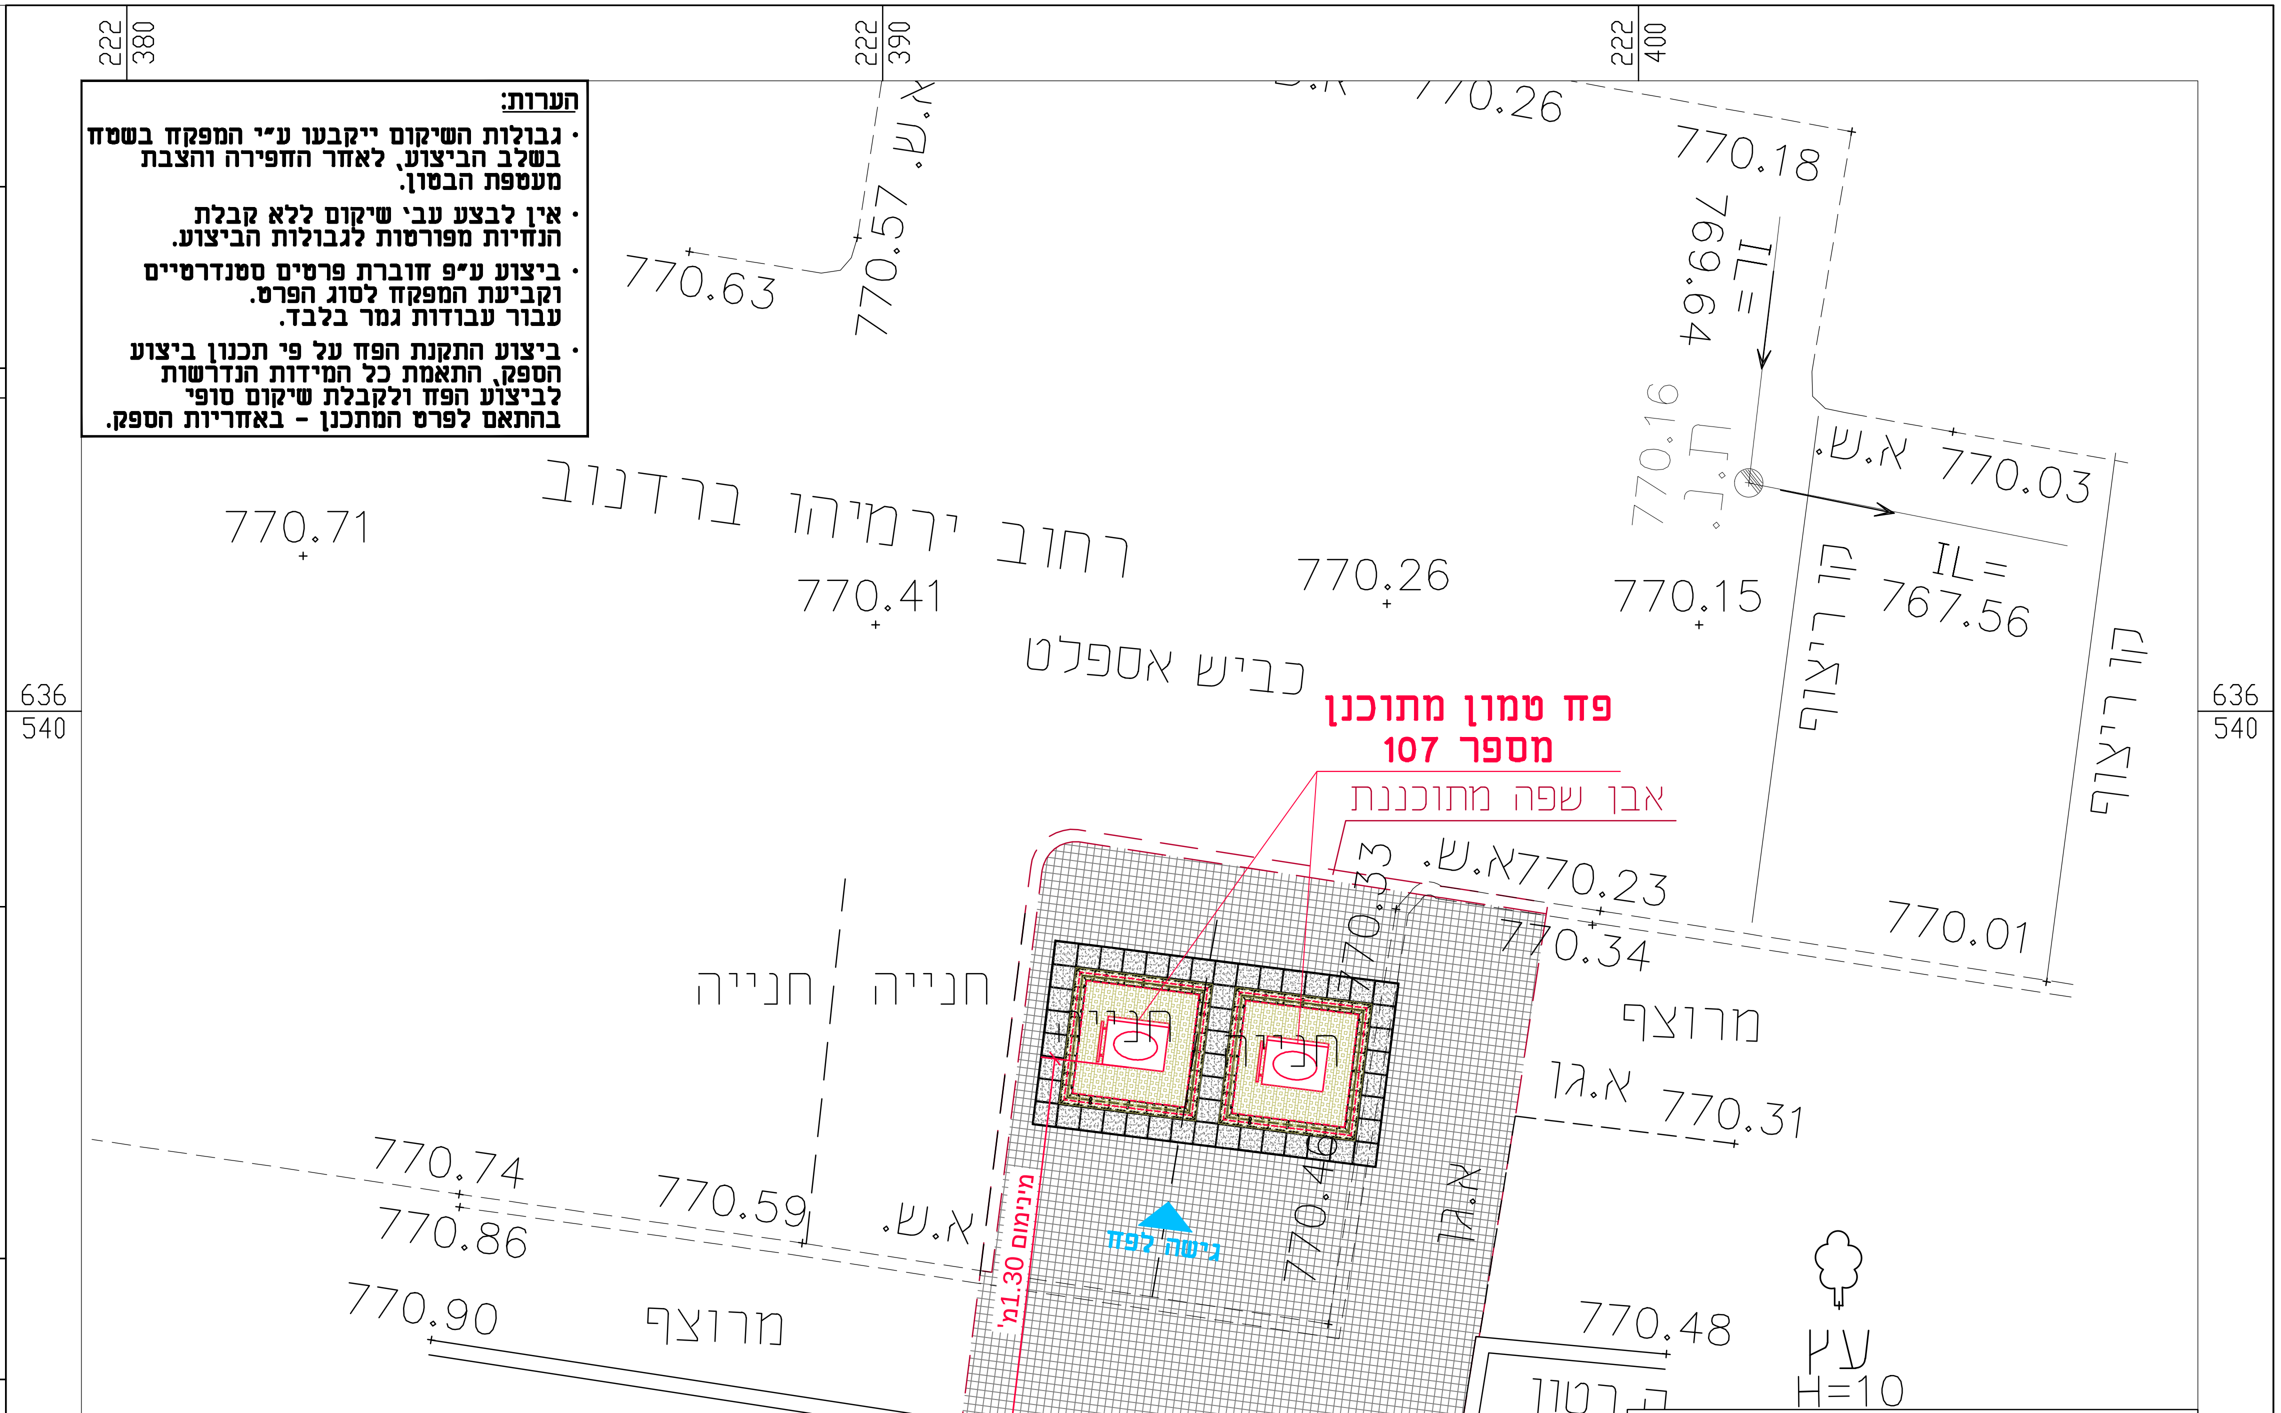
222 380
222 390
222 400
636 540
636 530
770.63
770.57
א.ש
770.26
770.18
IL= 769.64
770.16
ת.ב
א.ש. 770.03
IL= 767.56
קו ריצוף
קו ריצוף
770.71
רחוב ירמיהו ברדנוב
770.41
770.26
770.15
כביש אספלט
פח טמון מתוכנן
מספר 107
אבן שפה מתוכננת
א.ש.770.23
770.33
770.34
770.01
חנייה
חנייה
מרצפת
ג.א 770.31
770.74
770.86
770.59
א.ש.
מינימום 1.30מ'
גישה לפח
770.4
א.ג
770.90
מרצפת
770.48
עץ
H=10
ק.בטון
ק.בטון
770.58
771.64
ק.ר=
771.40
קרצוף

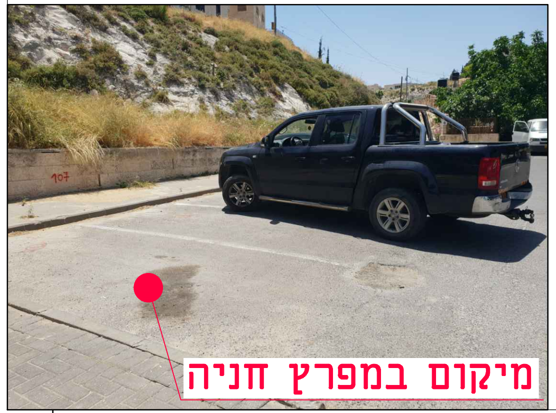
מיקום במפרץ חניה

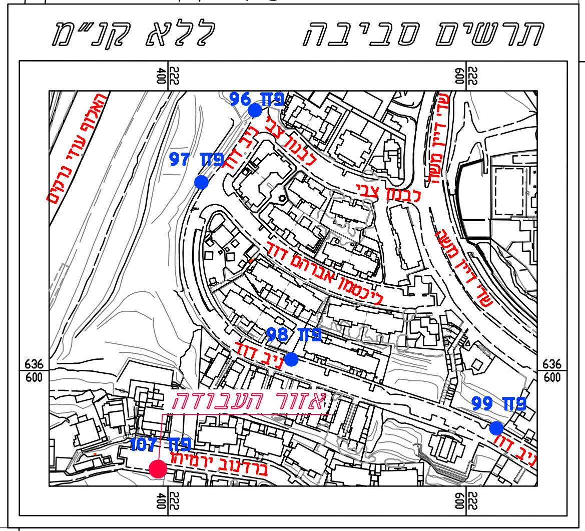
*תרשים סביבה* *ללא קנ"מ*
פח 96
פח 97
פח 98
פח 99
פח 107
אזור העבודה
האחים עוזר גרינבלט
ברדנוב ירמיהו
שדרות משה דיין