



מוריה
חברה לפיתוח ירושלים בע"מ

ירמוך הנדסת מים בע"מ

מקרא

- קו ביוב תת"ק
- קו ניקוז תת"ק
- קו גז תת"ק
- קו מים תת"ק
- קו חשמל תת"ק
- קו תאורה תת"ק
- קו בזק תת"ק
- קו הוט תת"ק
- פח טמון מתוכנן
- הכנה לפח טמון
- אזור שיקום מינימלי

קו מדידה

מדידות | מפיץ | רישום מקרקעין
קו מדידה בע"מ
 מסכת 16, הרצליה
 טל: 077-4518726
 דוא"ל: office@kav-medida.co.il
 יואב קולר: 052-8604566 איל רבינוביץ: 050-6218226
 אני מאשר כי מפה זו היא העתק נכון של המפה הטופוגרפית שהכנתי על סמך מדידה שהסתיימה ביום... בחודש... בשנת... וכל כל הפרטים שצוינו במפה הם מדויקים ודרגתם היא... המפה בוצעה בתאם לתקנות המודדים (מדידה ומפיץ), התשנ"ז-1996.
 יואב קולר
 מסכת 16, הרצליה
 מספר רישון הת"מ: 910
 שם המודד והענף: מספר רישון הת"מ: 910
 הערות:
 1. המפה ששרדה לרשות הארצית.
 2. המספרים בסוגריים רומן גברים.
 3. גבולות הרושם והחלוקת נמסרו בצורה גרפית.

פחים טמונים

שם התכנית:
 פחים טמונים
 פסגת זאב שלב ב
 מזל טלה מול 5
פח מספר 71


● (DD) מפורט	○ (PD) מוקדם	○ (SD) ראשוני
● (FC) לביצוע	○ (FT) למכרז	○ (FA) לאישור
○ (FI) לעיון		

00	11/06/20	ש.ר.	ש.כ.	ד.ר.
מרהורה	תאריך	תכנון	שרטוט	אישר
נושא השרטוט: תנוחה		קנ"מ:	1 : 100	
מס' תיק תאום:				
806450				

שם קובץ הגיבוי: MOR-BIN-JER-PISGATZEEV_B-FC-2XXX.DWG
 שם קובץ הדפסה: MOR-BIN-JER-PISGATZEEV_B-FC-2071-00.PLT
 מהדורה גיליון שלב פרויקט אלמנט מקום תחום ספק
MOR-BIN-JER-PISGATZEEV_B-FC-2071-00



מיקום במפרץ אשפה

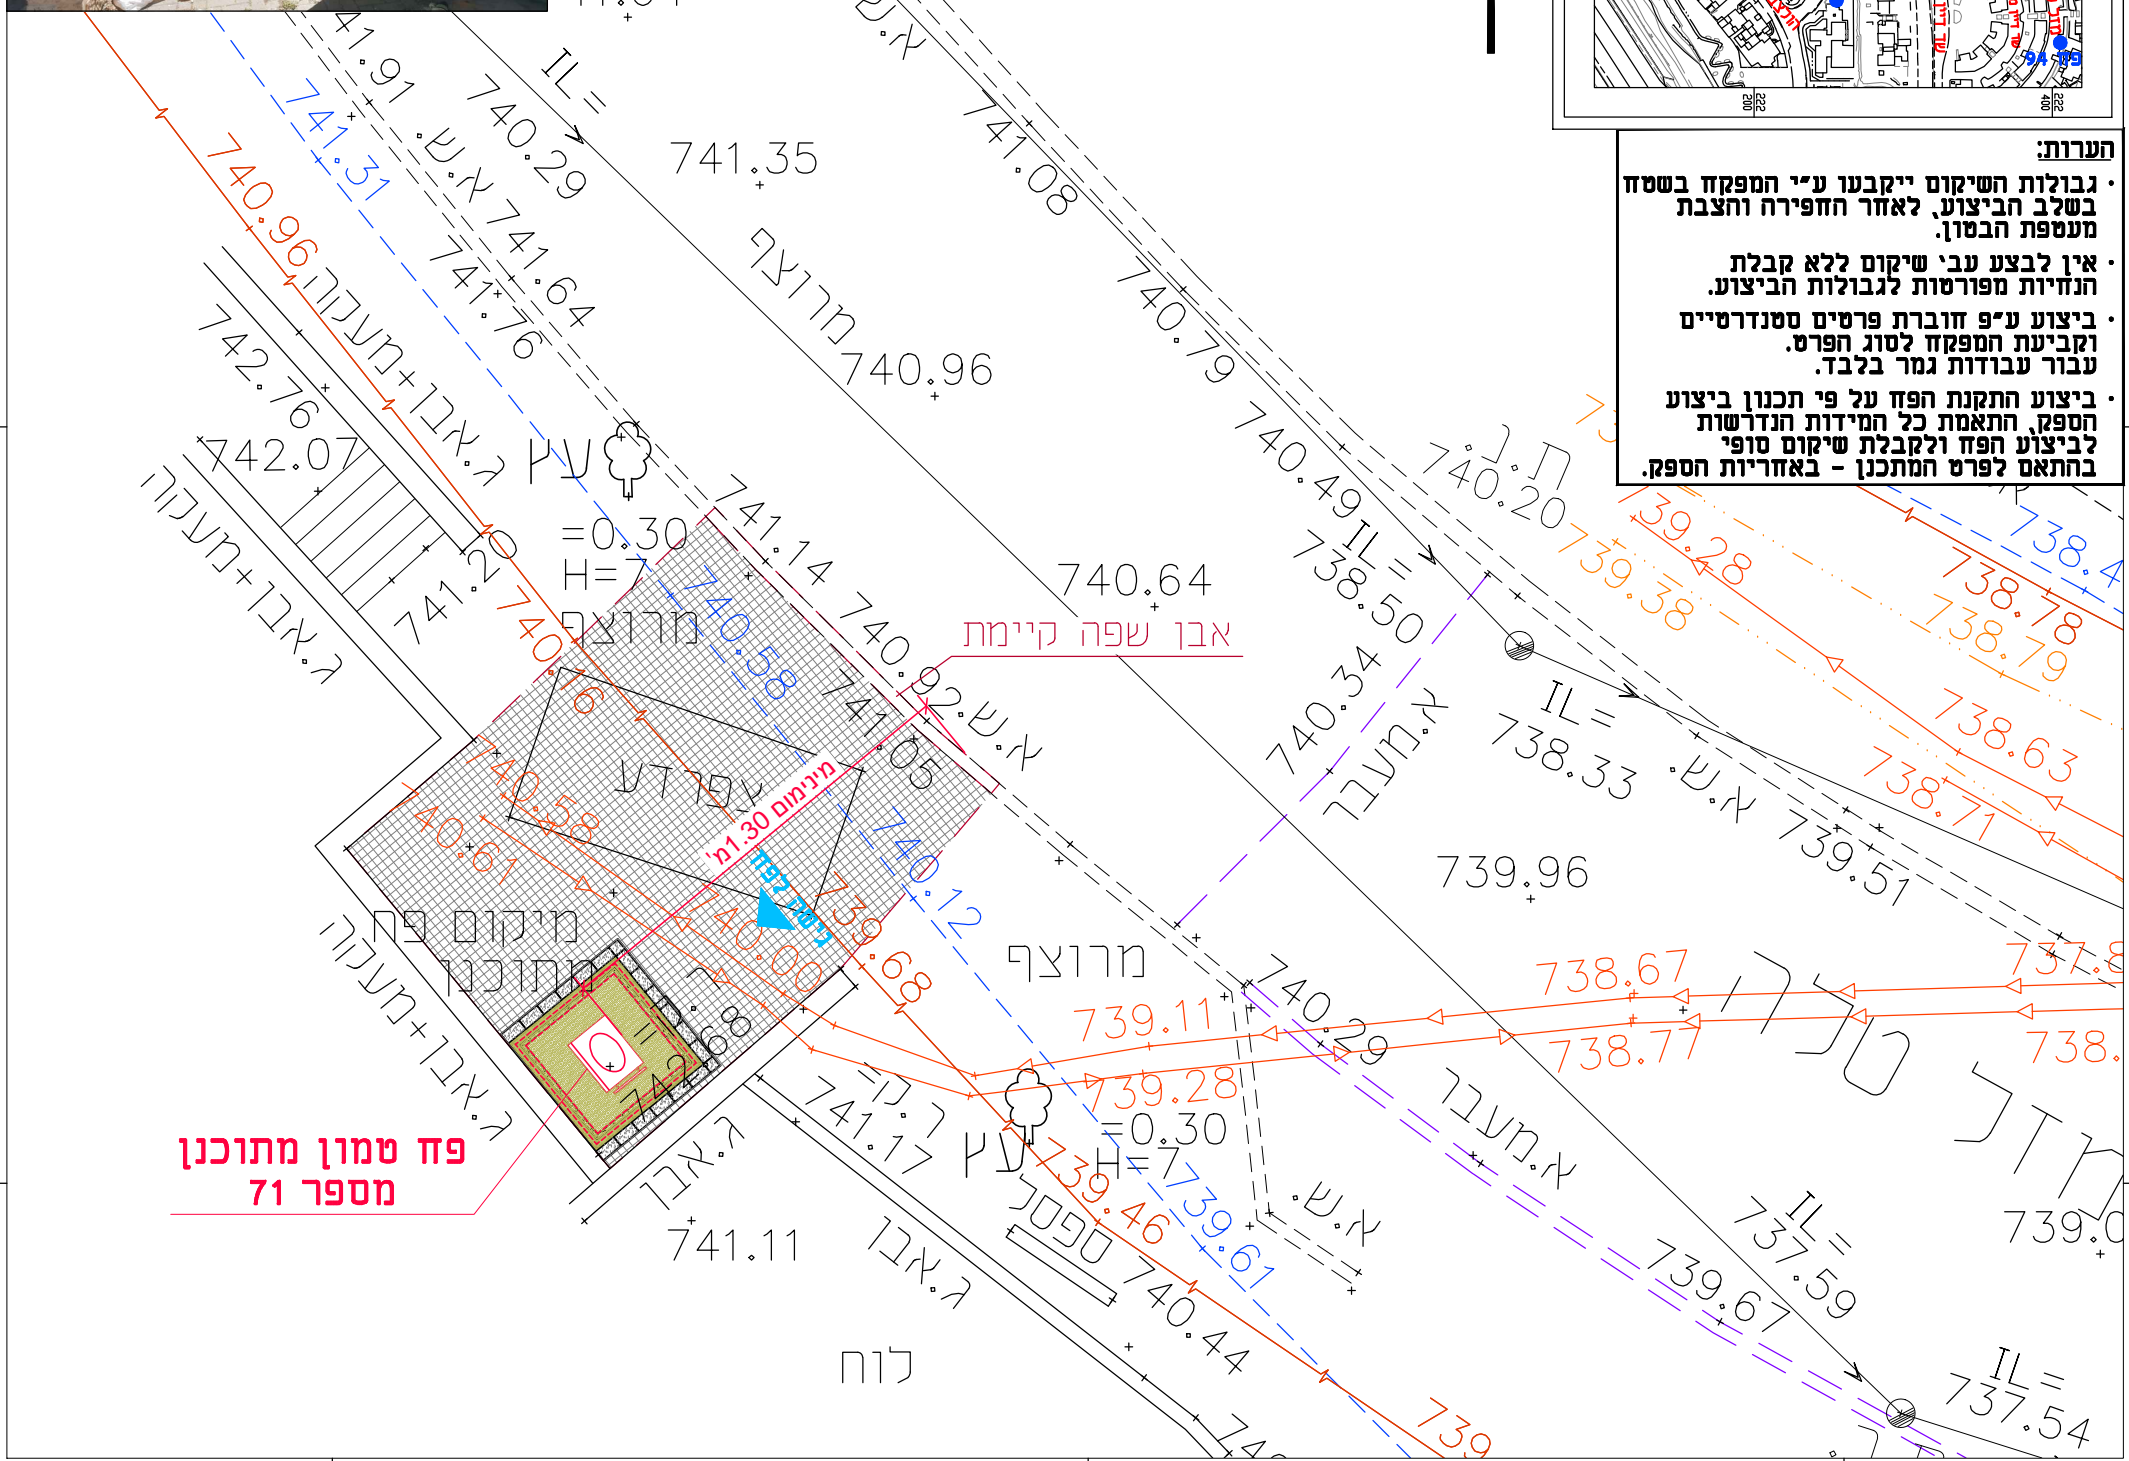

הערות:

- גבולות השיקום ייקבעו ע"י המפקח בשטח בשלב הביצוע, לאחר החפירה והצבת מעטפת הבטון.
- אין לבצע עבי שיקום ללא קבלת הנחיות מפורטות לגבולות הביצוע.
- ביצוע ע"פ חוברת פרטים סטנדרטיים וקביעת המפקח לסוג הפרט. עבור עבודות גמר בלבד.
- ביצוע התקנת הפח על פי תכנון ביצוע הספק, התאמת כל המידות הנדרשות לביצוע הפח ולקבלת שיקום סופי בהתאם לפרט המתכנן - באחריות הספק.

