



מוריה
חברה לפיתוח ירושלים בע"מ

ירמוך הנדסת מים בע"מ

מקרא

- קו ביוב תת"ק
- קו ניקוז תת"ק
- קו גז תת"ק
- קו מים תת"ק
- קו חשמל תת"ק
- קו תאורה תת"ק
- קו בזק תת"ק
- קו הוט תת"ק
- פח טמון מתוכנן
- הכנה לפח טמון
- אזור שיקום מינימלי

קו מדידה

מדידות | מיפוי | רישום מקרקעין
קו מדידה בע"מ
 מסכת 16, הרצליה
 טל: 077-4518726
 פקס: 09-9518726
 דוא"ל: office@kav-medida.co.il
 יואב קולר: 052-8604566 איל רבינוביץ: 050-6218226

אני מאשר כי מפה זו היא העתק נכון של המפה הטופוגרפית שהכנתי על סמך מדידה שהסתיימה ביום בחודש שנת וכי כל הפרטים שצוינו במפה הם מדויקים ודרגתם היא המפה בוצעה בהתאם לתקנות המודדים (מדידה ומיפוי), התשנ"ז-1996.

יואב קולר
 מסכת 16, הרצליה
 מספר רשיון תאריך חתימה

הערות:
 1. המפה ששרדה לרשת הארצית.
 2. המספרים בסוגריים רומן גודלים.
 3. גבולות הרושם והחלשות נמסרו בצורה גרפית.

פחים טמונים

שם התכנית:
 פחים טמונים
 פסגת זאב שלב ב
 מדל שור 14
פז מספר 94


שלב תכנון	ראשוני (SD)	מוקדם (PD)	מפורט (DS)
מטרה	לעיון (FI)	לאישור (FA)	למכרז (FT)
			לביצוע (FC)

00	11/06/20	ש.ר.	ש.כ.	ד.ר.
מהדורה	תאריך	תכנון	שרטט	אישר

נושא השרטוט: תנוחה
 קנ"מ: 1:100
 מס' תיק תאום: 806450

שם קובץ הלינווט: MOR-BIN-JER-PISGATZEEV_B-FC-2XXX.DWG
 שם קובץ הרפסה: MOR-BIN-JER-PISGATZEEV_B-FC-2094-00.PLT

מחזור גיליון שלב פרויקט אלמנט מקום תחום ספק
MOR-BIN-JER-PISGATZEEV_B-FC-2094-00

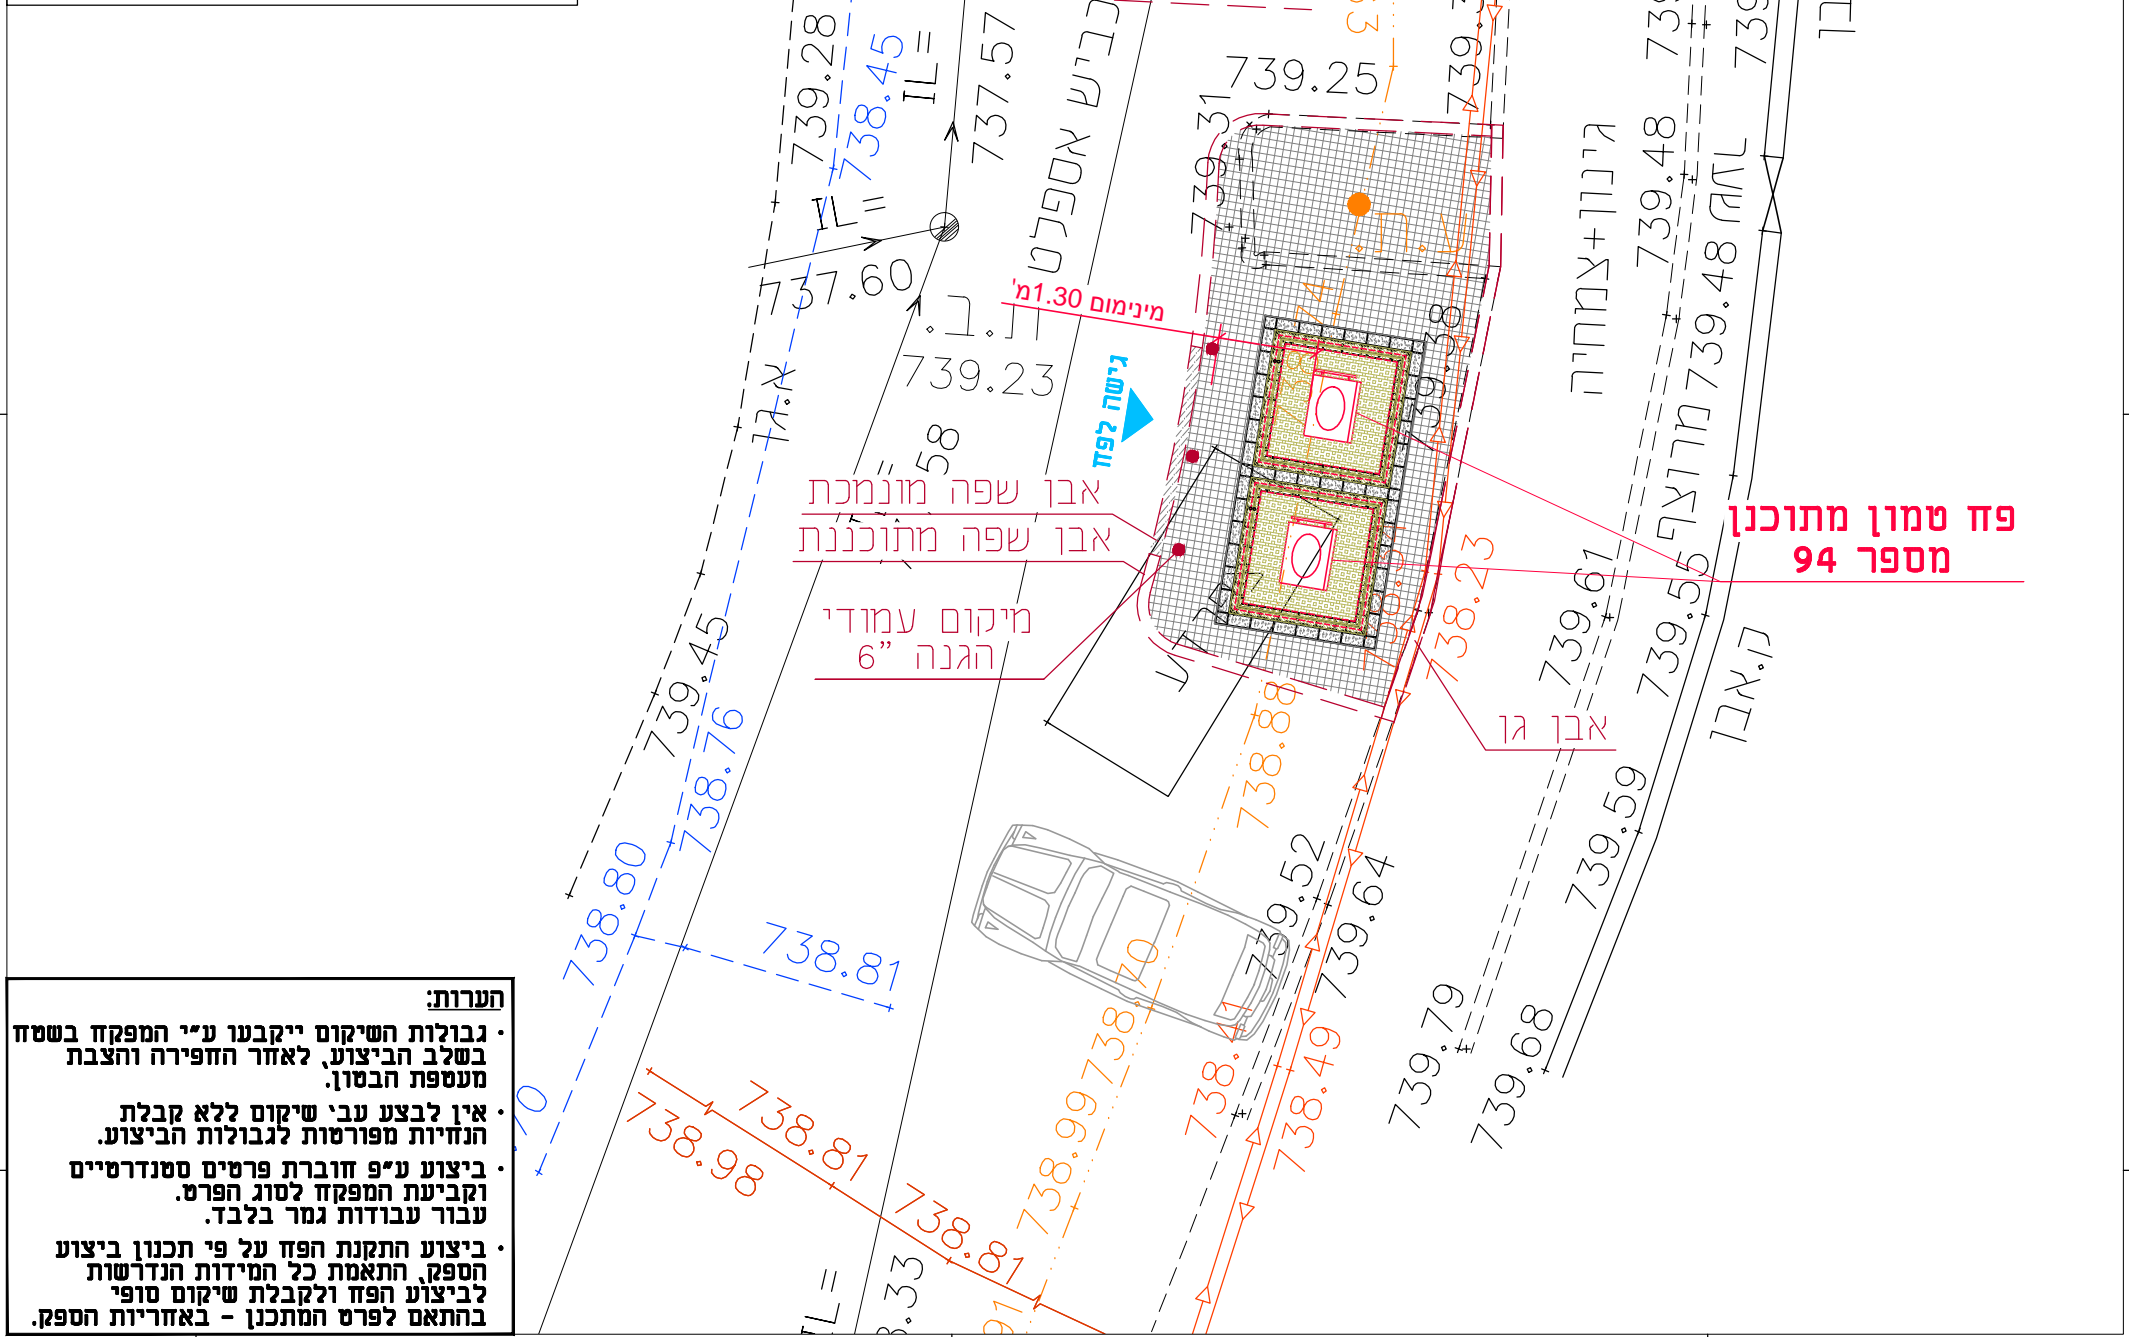

הערות:

- גבולות השיקום ייקבעו ע"י המפקח בשטח בשלב הביצוע, לאחר החפירה והצבת מעטפת הבסון.
- אין לבצע עבי שיקום ללא קבלת הנחיות מפורטות לגבולות הביצוע.
- ביצוע ע"פ חוברת פרטים סטנדרטיים וקביעת המפקח לסוג הפרט. עבור עבודות גמר בלבד.
- ביצוע התקנת הפז על פי תכנון ביצוע הספק, התאמת כל המידות הנדרשות לביצוע הפז ולקבלת שיקום סופי בהתאם לפרט המתכנן - באחריות הספק.

637
870

637
860

637
850

637
870

637
860

637
850