



**מוריה**  
חברה לפיתוח ירושלים בע"מ

ירמוך הנדסת מים בע"מ

מקרא

- קו ביוב תת"ק
- קו ניקוז תת"ק
- קו גז תת"ק
- קו מים תת"ק
- קו חשמל תת"ק
- קו תאורה תת"ק
- קו בזק תת"ק
- קו הוט תת"ק
- פח טמון מתוכנן
- הכנה לפח טמון
- אזור שיקום מינימלי

**קו מדידה**

מדידות | מפיץ | רישום סקרעין  
**קו מדידה בע"מ**  
 מסכת 16, הרצליה  
 טל: 077-4518726  
 פקס: 09-9518726  
 דוא"ל: office@kav-medida.co.il  
 יואב קולר: 052-8604566 איל רבינוביץ: 050-6218226



הערות:  
 1. תוכן שטח קצת ארוז  
 2. מוספים בסוגריים ריבוי גודלים  
 3. גבולות רחובות וחולקות נמסר בצורה גרפית.

**פחים טמונים**

שם התכנית:  
 פחים טמונים  
 פסגת זאב שלב ב  
 נתיב המדלות מול 3  
**פז מספר 59**

שלב תכנון	ראשוני (SD)	מוקדם (PD)	מפורט (DD)
מטרה	לעיון (FI)	לאישור (FA)	למכרז (FT)
			לביצוע (FC)
00	26/05/20	ש.ר.	ש.כ.
מאהדורה	תאריך	תכנון	שרטוט
נושא השרטוט:	תנוחה	קנ"מ:	1:100
מס' תיק תאום:	806450		

שם תוכן וגיליונות: MOR-BIN-JER-PISGATZEEV\_B-FC-2XXX.DWG  
 שם תוכן והדפסה: MOR-BIN-JER-PISGATZEEV\_B-FC-2059-00.PLT  
 מהדורה גיליון שלב פרויקט אלמנט מקום תחום ספק  
**MOR-BIN-JER-PISGATZEEV\_B-FC-2059-00**

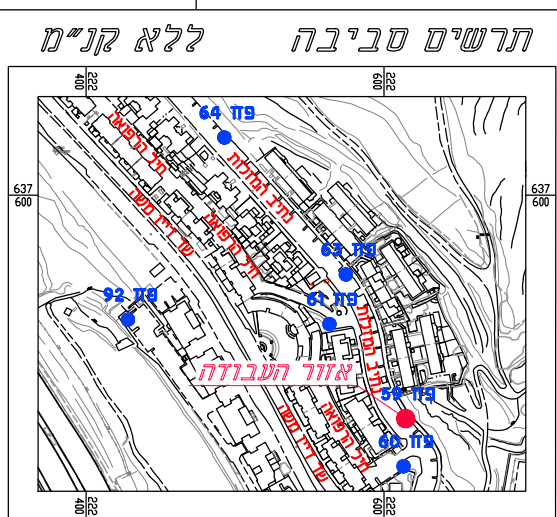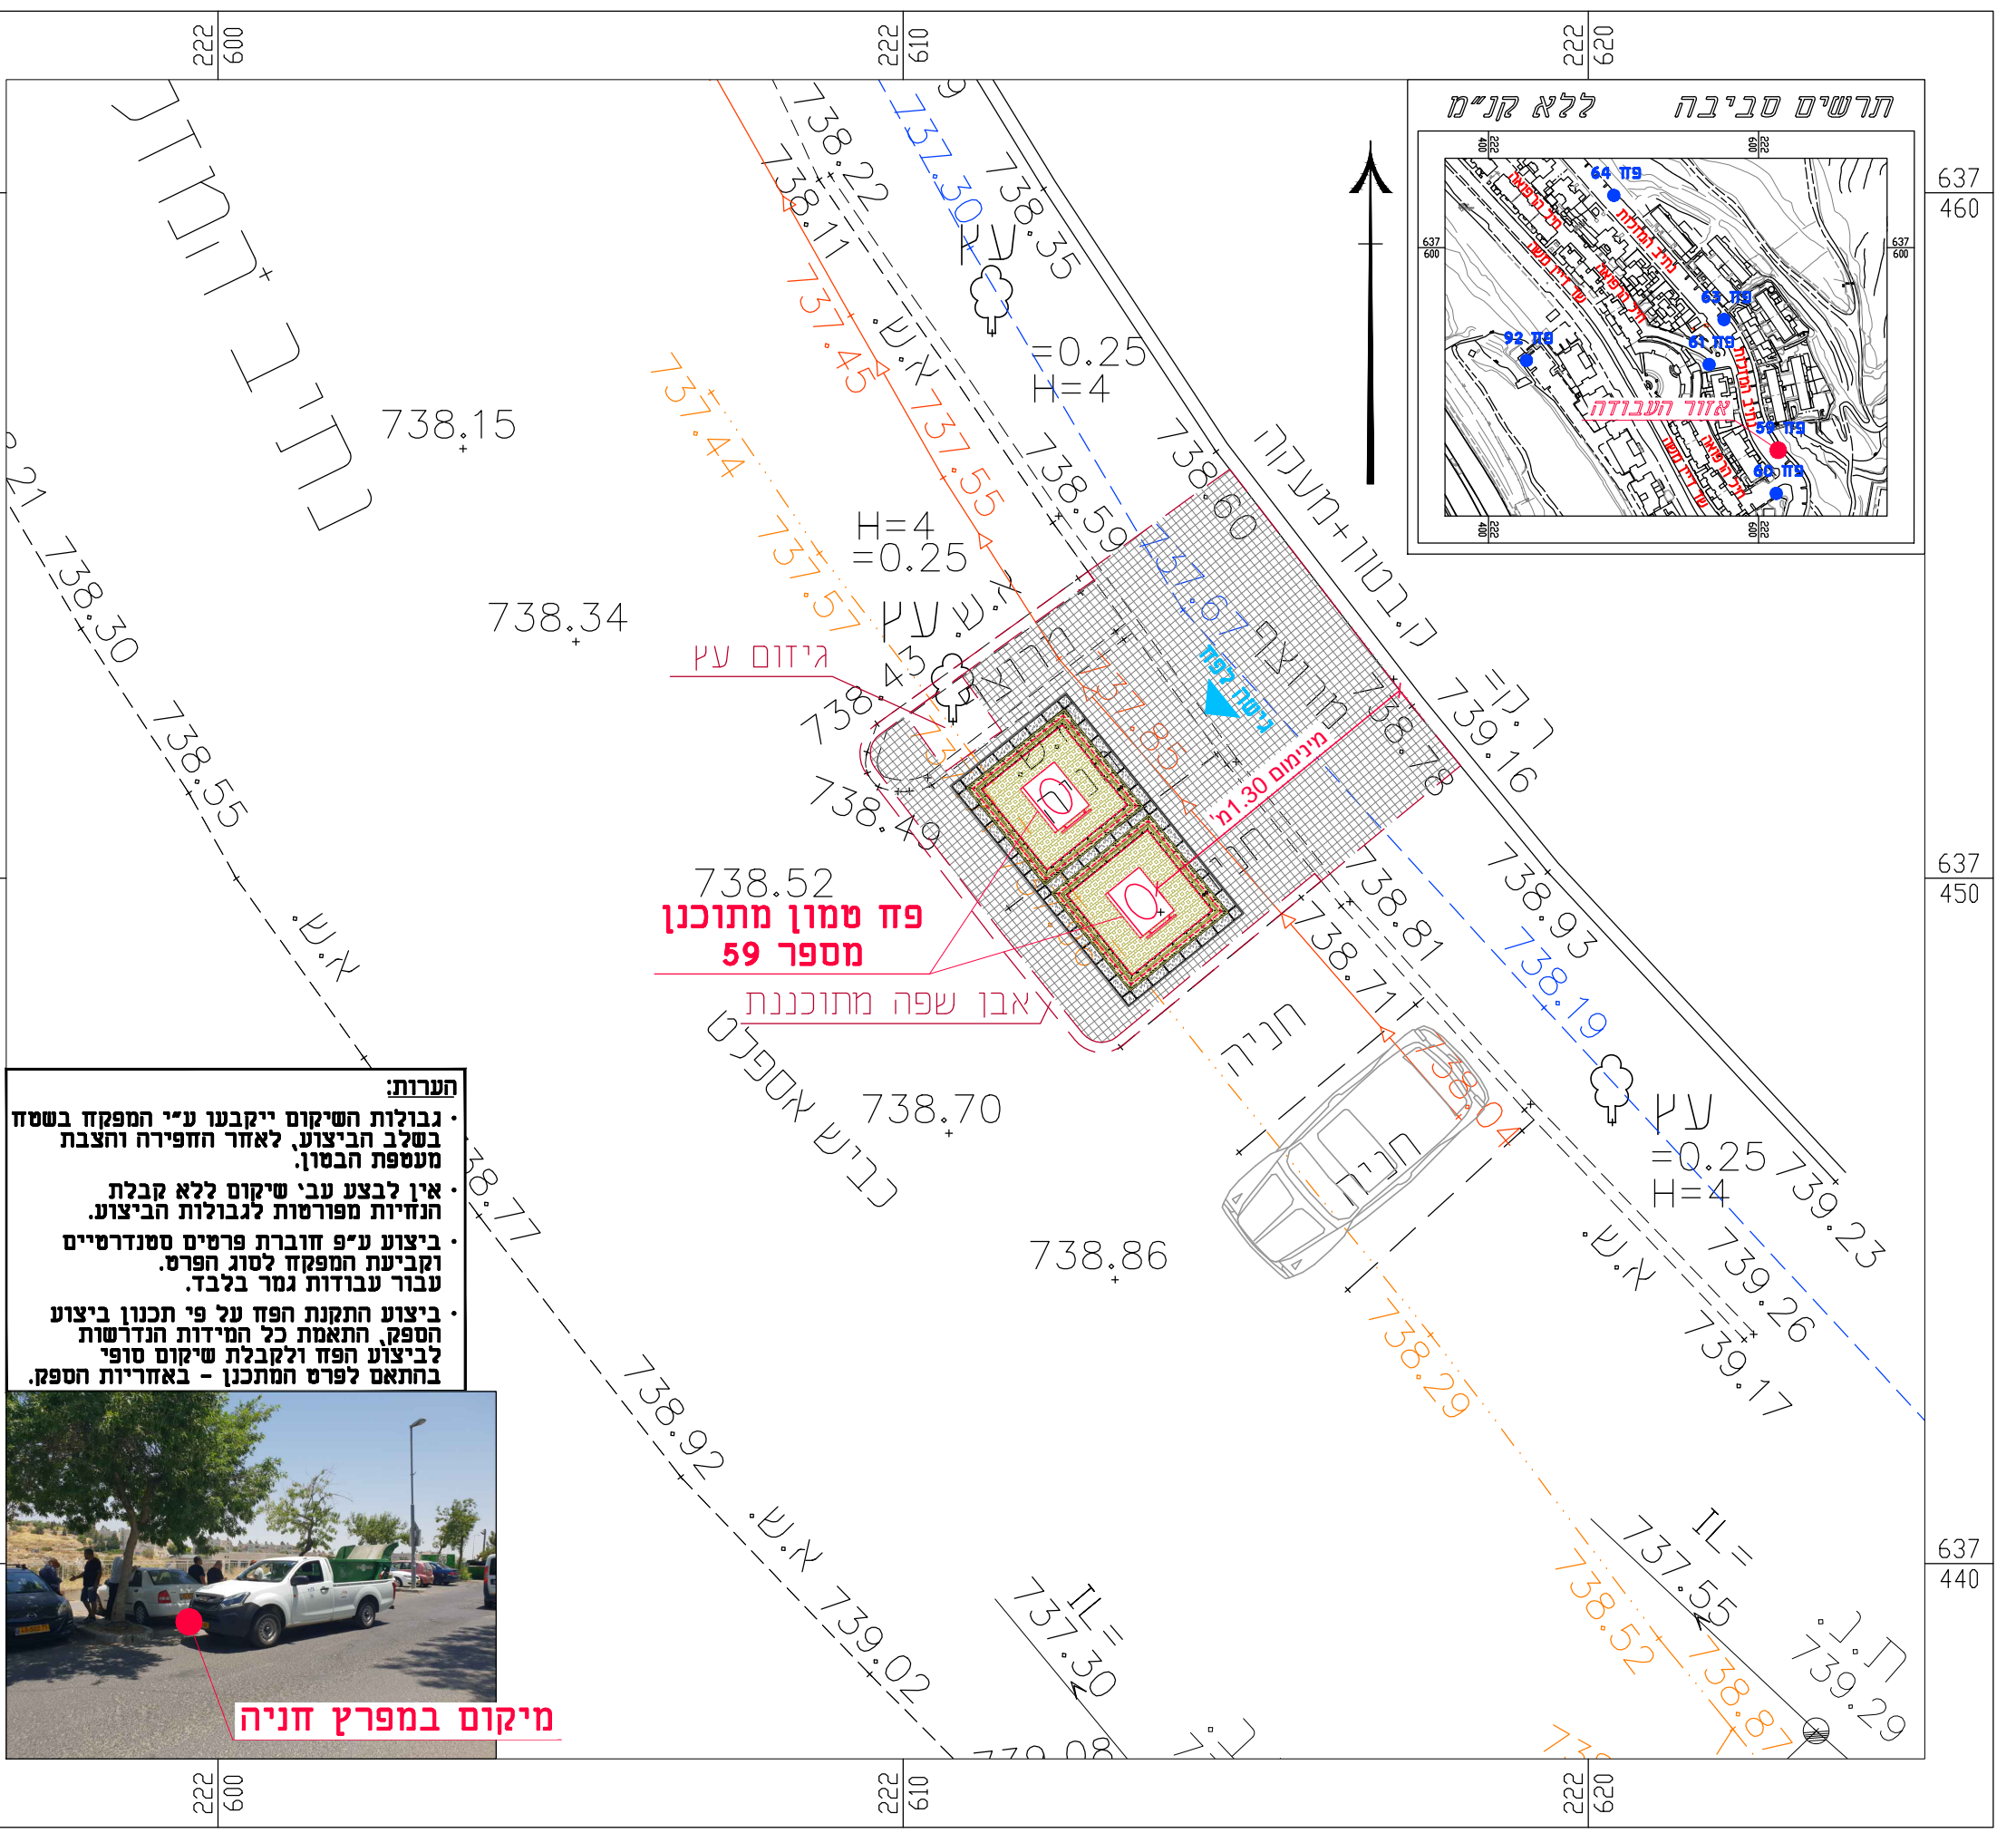

- הערות:**
- גבולות השיקום ייקבעו ע"י המפקח בשטח בשלב הביצוע, לאחור החפירה והצבת מעטפת הבטון.
  - אין לבצע עבי שיקום ללא קבלת הנחיות מפורטות לגבולות הביצוע.
  - ביצוע ע"פ חוברת פרטים סטנדרטיים וקביעת המפקח לסוג הפרט. עבור עבודות גמר בלבד.
  - ביצוע התקנת הפז על פי תכנון ביצוע הספק, התאמת כל המידות הנדרשות לביצוע הפז ולקבלת שיקום סופי בהתאם לפרט המתכנן - באחריות הספק.



**מיקום במפרץ חניה**