מוריה
חברה לפיתוח ירושלים בע"מ

ירמוך הנדסת מים בע"מ

מקרא

קו ביוב תת"ק	- - - -⇢- - - -
קו ניקוז תת"ק	- - - -⇢- - - -
קו גז תת"ק	—·—·—·—
קו מים תת"ק	- - - - - - - -
קו חשמל תת"ק	————ϟ————
קו תאורה תת"ק	— ··· — ··· —
קו בזק תת"ק	————▷————
קו הוט תת"ק	- - - - - - - -
פח טמון מתוכנן	▣
הכנה לפח טמון	☐
אזור שיקום מינימלי	⬚

קו מדידה
מדידות | מיפוי | רישום מקרקעין

קו מדידה בע"מ **משכית 15, הרצליה**
טל: 077-4518726 **פקס: 09-9518726**
דוא"ל: office@kav-medida.co.il
יואב קולר: 050-6218226 איל רבינוביץ: 052-8604566

אני מאשר כי מפה זו היא העתק נכון של המפה הטופוגרפית שהכנתי על סמך מדידה שהסתימה ביום .... בחודש .... שנת ....
וכי כל הפרטים שצוינו במפה הם מדויקים ודרגתם היא ....א........
המפה בוצעה בהתאם לתקנות המודדים (מדידה ומיפוי), התשנ"ח-1998.

שם המודד ומענו	מספר רשיון	תאריך	חתימה
יואב קולר משכית 15, הרצליה	910		

הערות:
1. המפה קשורה לרשת הארצית.
2. המספרים בסוגריים הינם גבהים.
3. גבולות הגושים והחלקות נקלטו בצורה גרפית.

פרוייקט:

פחים טמונים

שם התכנית:

פחים טמונים
פסגת זאב שלב ב
פלוגת הטנקים הירושלמית מול 14
פח מספר 18

שלב תכנון	ראשוני (SD) ○	מוקדם (PD) ○	מפורט (DD) ●

מטרה	לעיון (FI) ○	לאישור (FA) ○	למכרז (FT) ○	לביצוע (FC) ●

מהדורה	תאריך	תכנן	שרטט	אישר
00	11/06/20	ש.ר.	ש.כ.	ד.ר.

נושא השרטוט: תנוחה קנ"מ: 1 : 100

מס' תיק תאום: 806450

שם קובץ הגיליונות: SHEET FILE NAME: MOR-BIN-JER-PISGATZEEV_B-FC-2XXX.DWG
שם קובץ הדפסה: PLOT FILE NAME: MOR-BIN-JER-PISGATZEEV_B-FC-2018-00.PLT

מהדורה גיליון שלב פרוייקט אלמנט מקום תחום ספק
MOR-BIN-JER-PISGATZEEV_B-FC-2018-00

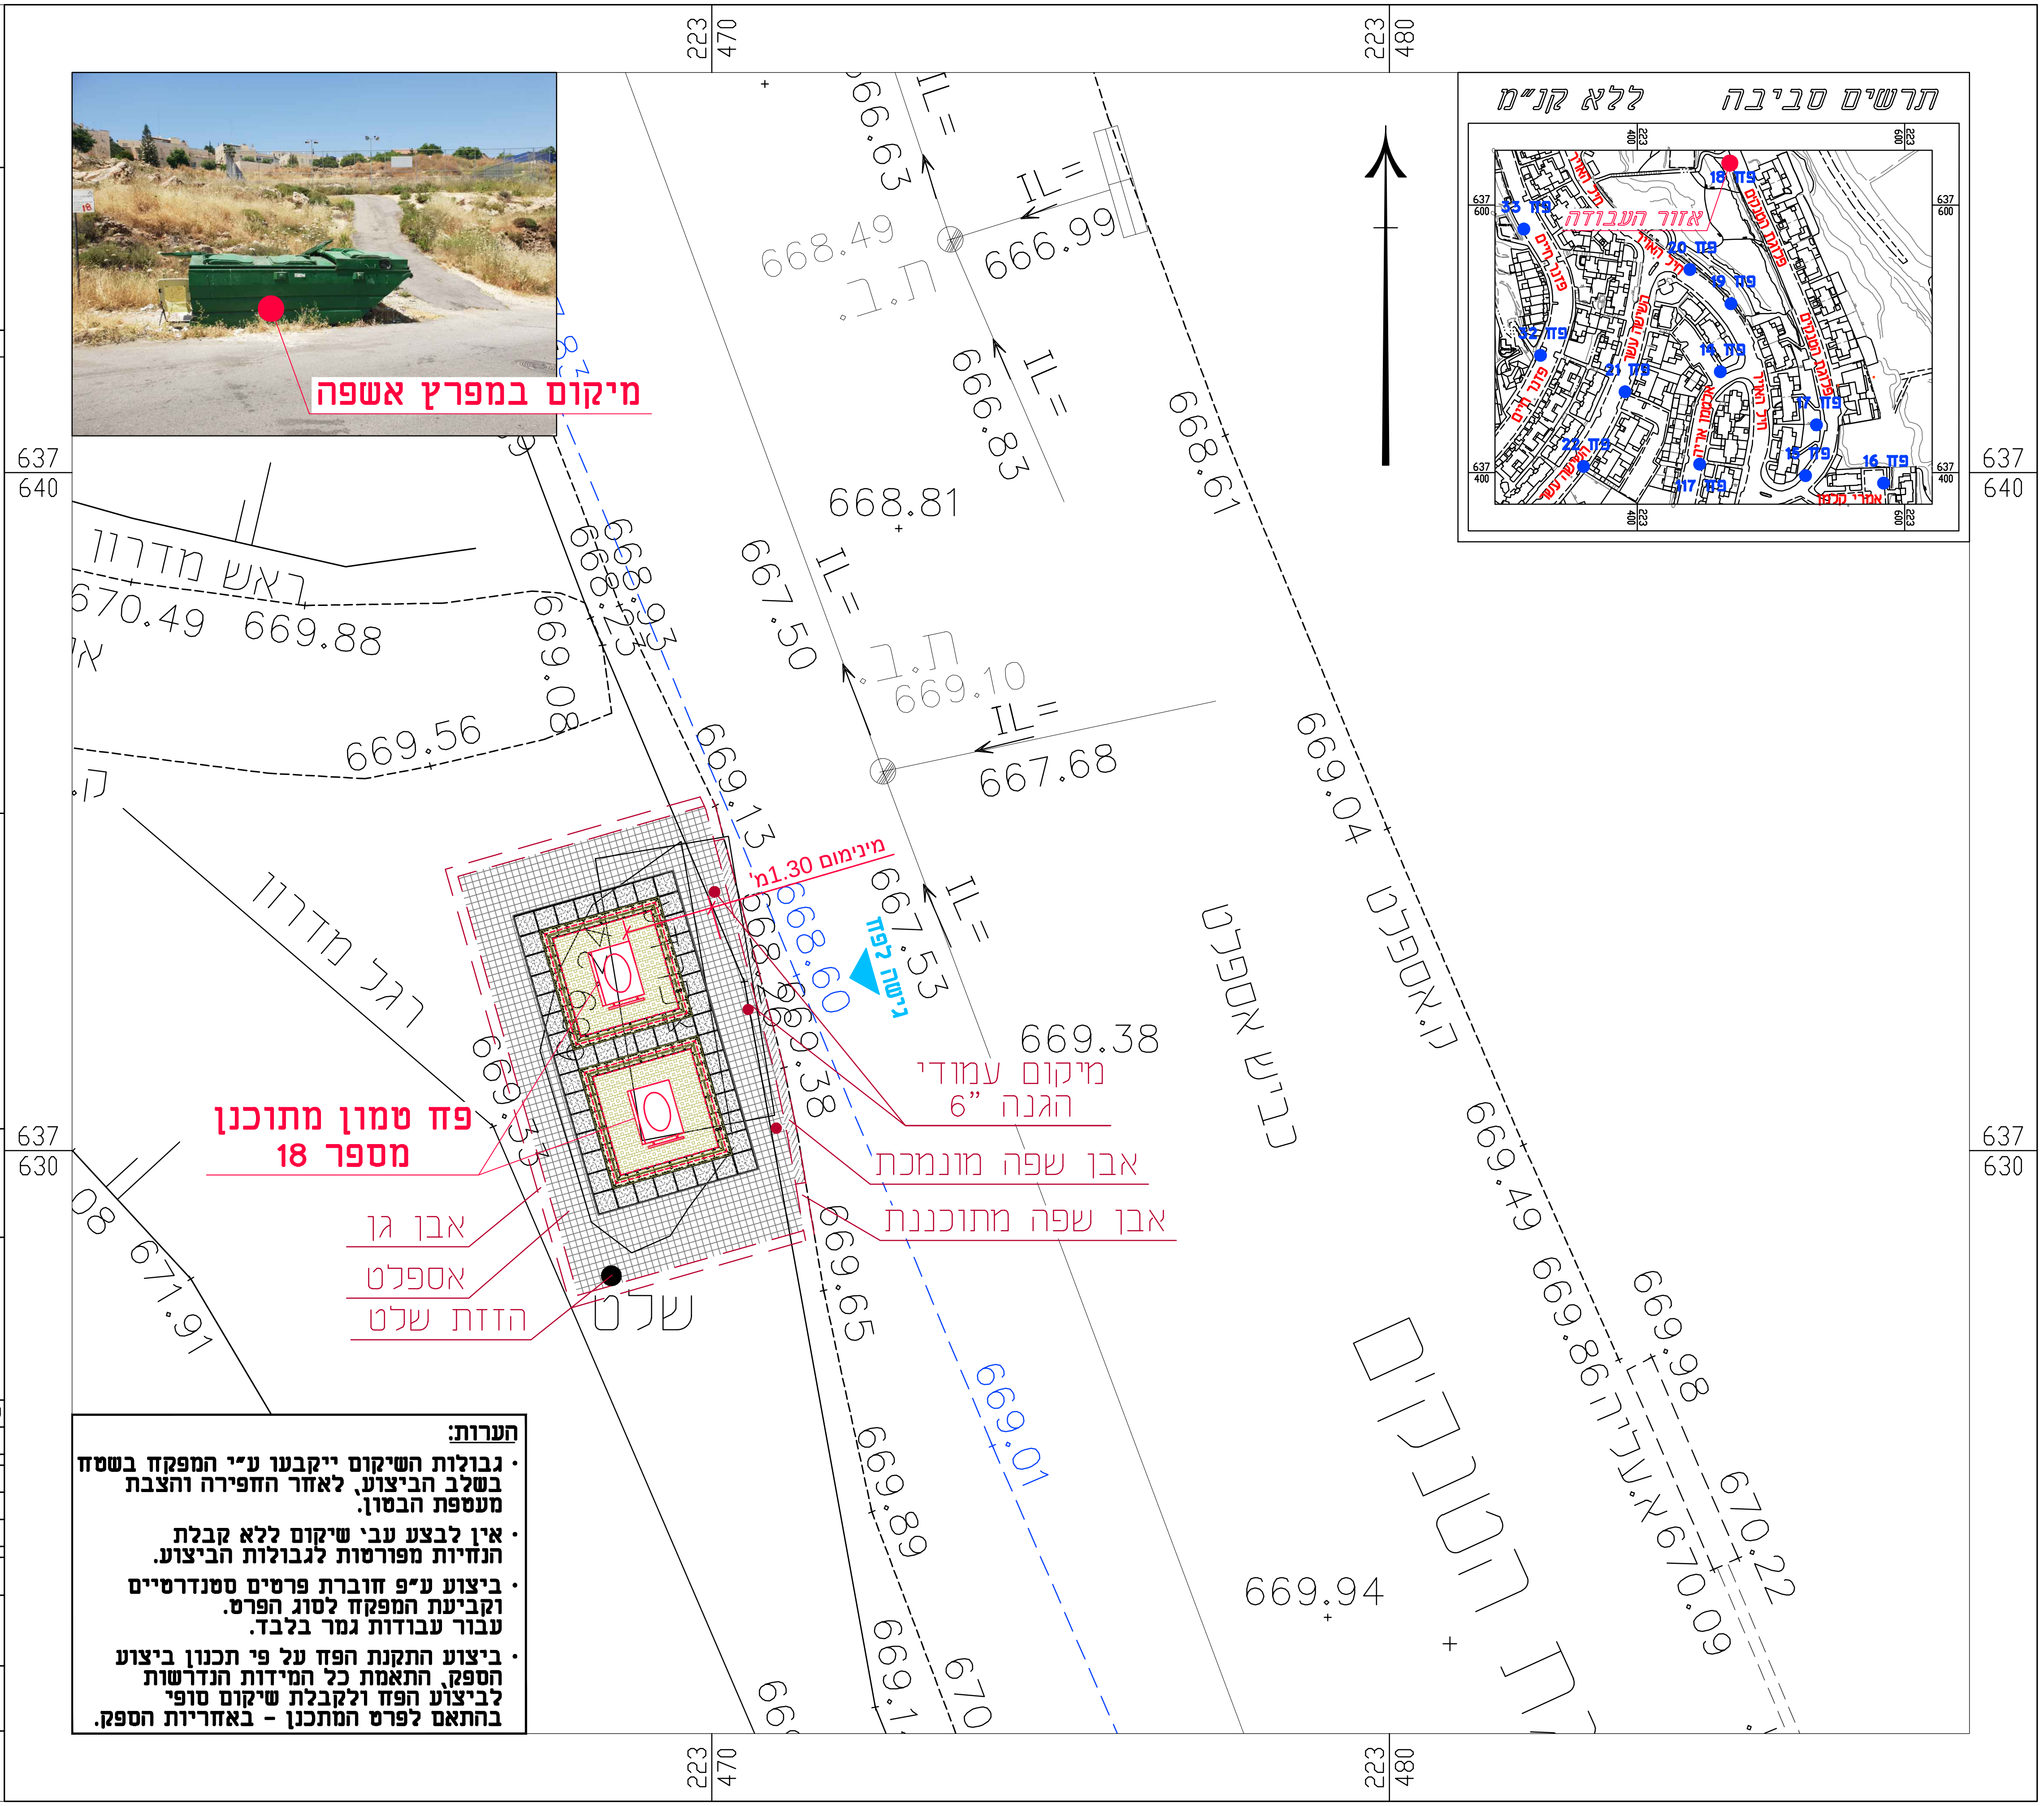
223 470
223 480
637 640
637 630
מיקום במפרץ אשפה
תרשים סביבה
ללא קנ"מ
אזור העבודה
פח 18
פח 33
פח 20
פח 19
פח 32
פח 14
פח 21
פח 17
פח 22
פח 15
פח 16
פח 117
חיל האויר
פלוגת הטנקים
פדנר חיים
השישה עשר
אלכסנדר אריה
אמרי קלמן
ראש מדרון
רגל מדרון
מינימום 1.30מ'
גישה לפח
פח טמון מתוכנן מספר 18
מיקום עמודי הגנה 6"
אבן שפה מונמכת
אבן שפה מתוכננת
אבן גן
אספלט
הזזת שלט
שלט
ת.ב.
IL=
666.99
668.49
666.83
668.81
667.50
669.10
667.68
670.49
669.88
669.56
669.08
668.93
669.13
668.60
667.53
669.38
669.33
671.91
669.65
669.01
669.89
668.61
669.04
669.49
669.86
669.98
670.09
670.22
669.94
כביש אספלט
ק.אספלט
א.עליה
הטנקים

הערות:

- גבולות השיקום ייקבעו ע"י המפקח בשטח בשלב הביצוע, לאחר החפירה והצבת מעטפת הבטון.
- אין לבצע עבי' שיקום ללא קבלת הנחיות מפורטות לגבולות הביצוע.
- ביצוע ע"פ חוברת פרטים סטנדרטיים וקביעת המפקח לסוג הפרט. עבור עבודות גמר בלבד.
- ביצוע התקנת הפח על פי תכנון ביצוע הספק, התאמת כל המידות הנדרשות לביצוע הפח ולקבלת שיקום סופי בהתאם לפרט המתכנן - באחריות הספק.