



מוריה
חברה לפיתוח ירושלים בע"מ

ירמוך הנדסת מים בע"מ

מקרא

- קו ביוב תת"ק
- קו ניקוז תת"ק
- קו גז תת"ק
- קו מים תת"ק
- קו חשמל תת"ק
- קו תאורה תת"ק
- קו בזק תת"ק
- קו הוט תת"ק
- פח טמון מתוכנן
- הכנה לפח טמון
- אזור שיקום מינימלי

קו מדידה

מדידות | מיפוי | רישום מקרקעין

קו מדידה בע"מ
מס' 077-4518726
מס' 09-9518726

דוא"ל: office@kav-medida.co.il
יוראב קולר: 052-8604566 איל רבינוביץ: 050-6218226

אני מאשר כי מפה זו היא העתק נכון של המפה הטופוגרפית שהכנתי על סמך מדידה שהסתיימה ביום... בחודש... שנת... וכי כל הפרטים שצוינו במפה הם מדויקים ודרגתם היא... המפה בוצעה בהתאם לתקנות המודדים (מדידה ומיפוי), התשנ"ז-1996.

יוראב קולר
מס' 09-9518726
מס' 077-4518726
מס' 052-8604566
מס' 050-6218226

הערות:
1. תוכן המדידה כולל את המדידות והמדידות.
2. המדידות במסגרת המדידה.
3. גבולות הרושם והחלוקת נמסר בצורה גרפית.

פחים טמונים

שם התכנית:
פחים טמונים
פסגת זאב שלב ב
שמואל תמיר מול 15
פח מספר 105

שלב תכנון	ראשוני (SD)	מוקדם (PD)	מפורט (DD)
מטרה	לעיון (FI)	לאישור (FA)	למכרז (FT)
לביצוע (FC)			
00	11/06/20	ש.ר.	ש.כ.
מ.ד.ר.			
מ.ד.ר.	תאריך	תכנון	שרטוט
אישור			


נושא השרטוט: תנוחה
קנ"מ: 1:100
מס' תיק תאום: 806450

שם תוכן וגיליונות: MOR-BIN-JER-PISGATZEEV_B-FC-2XXX.DWG
שם תוכן והדפסה: MOR-BIN-JER-PISGATZEEV_B-FC-2105-00.PLT

מ.ד.ר. גיליון שלב פרויקט
מ.ד.ר. תחום ספק
MOR-BIN-JER-PISGATZEEV_B-FC-2105-00

הערות:

- גבולות השיקום ייקבעו ע"י המפקח בשטח בשלב הביצוע, לאחר החפירה והצבת מעטפת הבטון.
- אין לבצע עבי שיקום ללא קבלת הנחיות מפורטות לגבולות הביצוע.
- ביצוע ע"פ חוברת פרטים סטנדרטיים וקביעת המפקח לסוג הפרט. עבור עבודות גמר בלבד.
- ביצוע התקנת הפח על פי תכנון ביצוע הספק, התאמת כל המידות הנדרשות לביצוע הפח ולקבלת שיקום סופי בהתאם לפרט המתכנן - באחריות הספק.

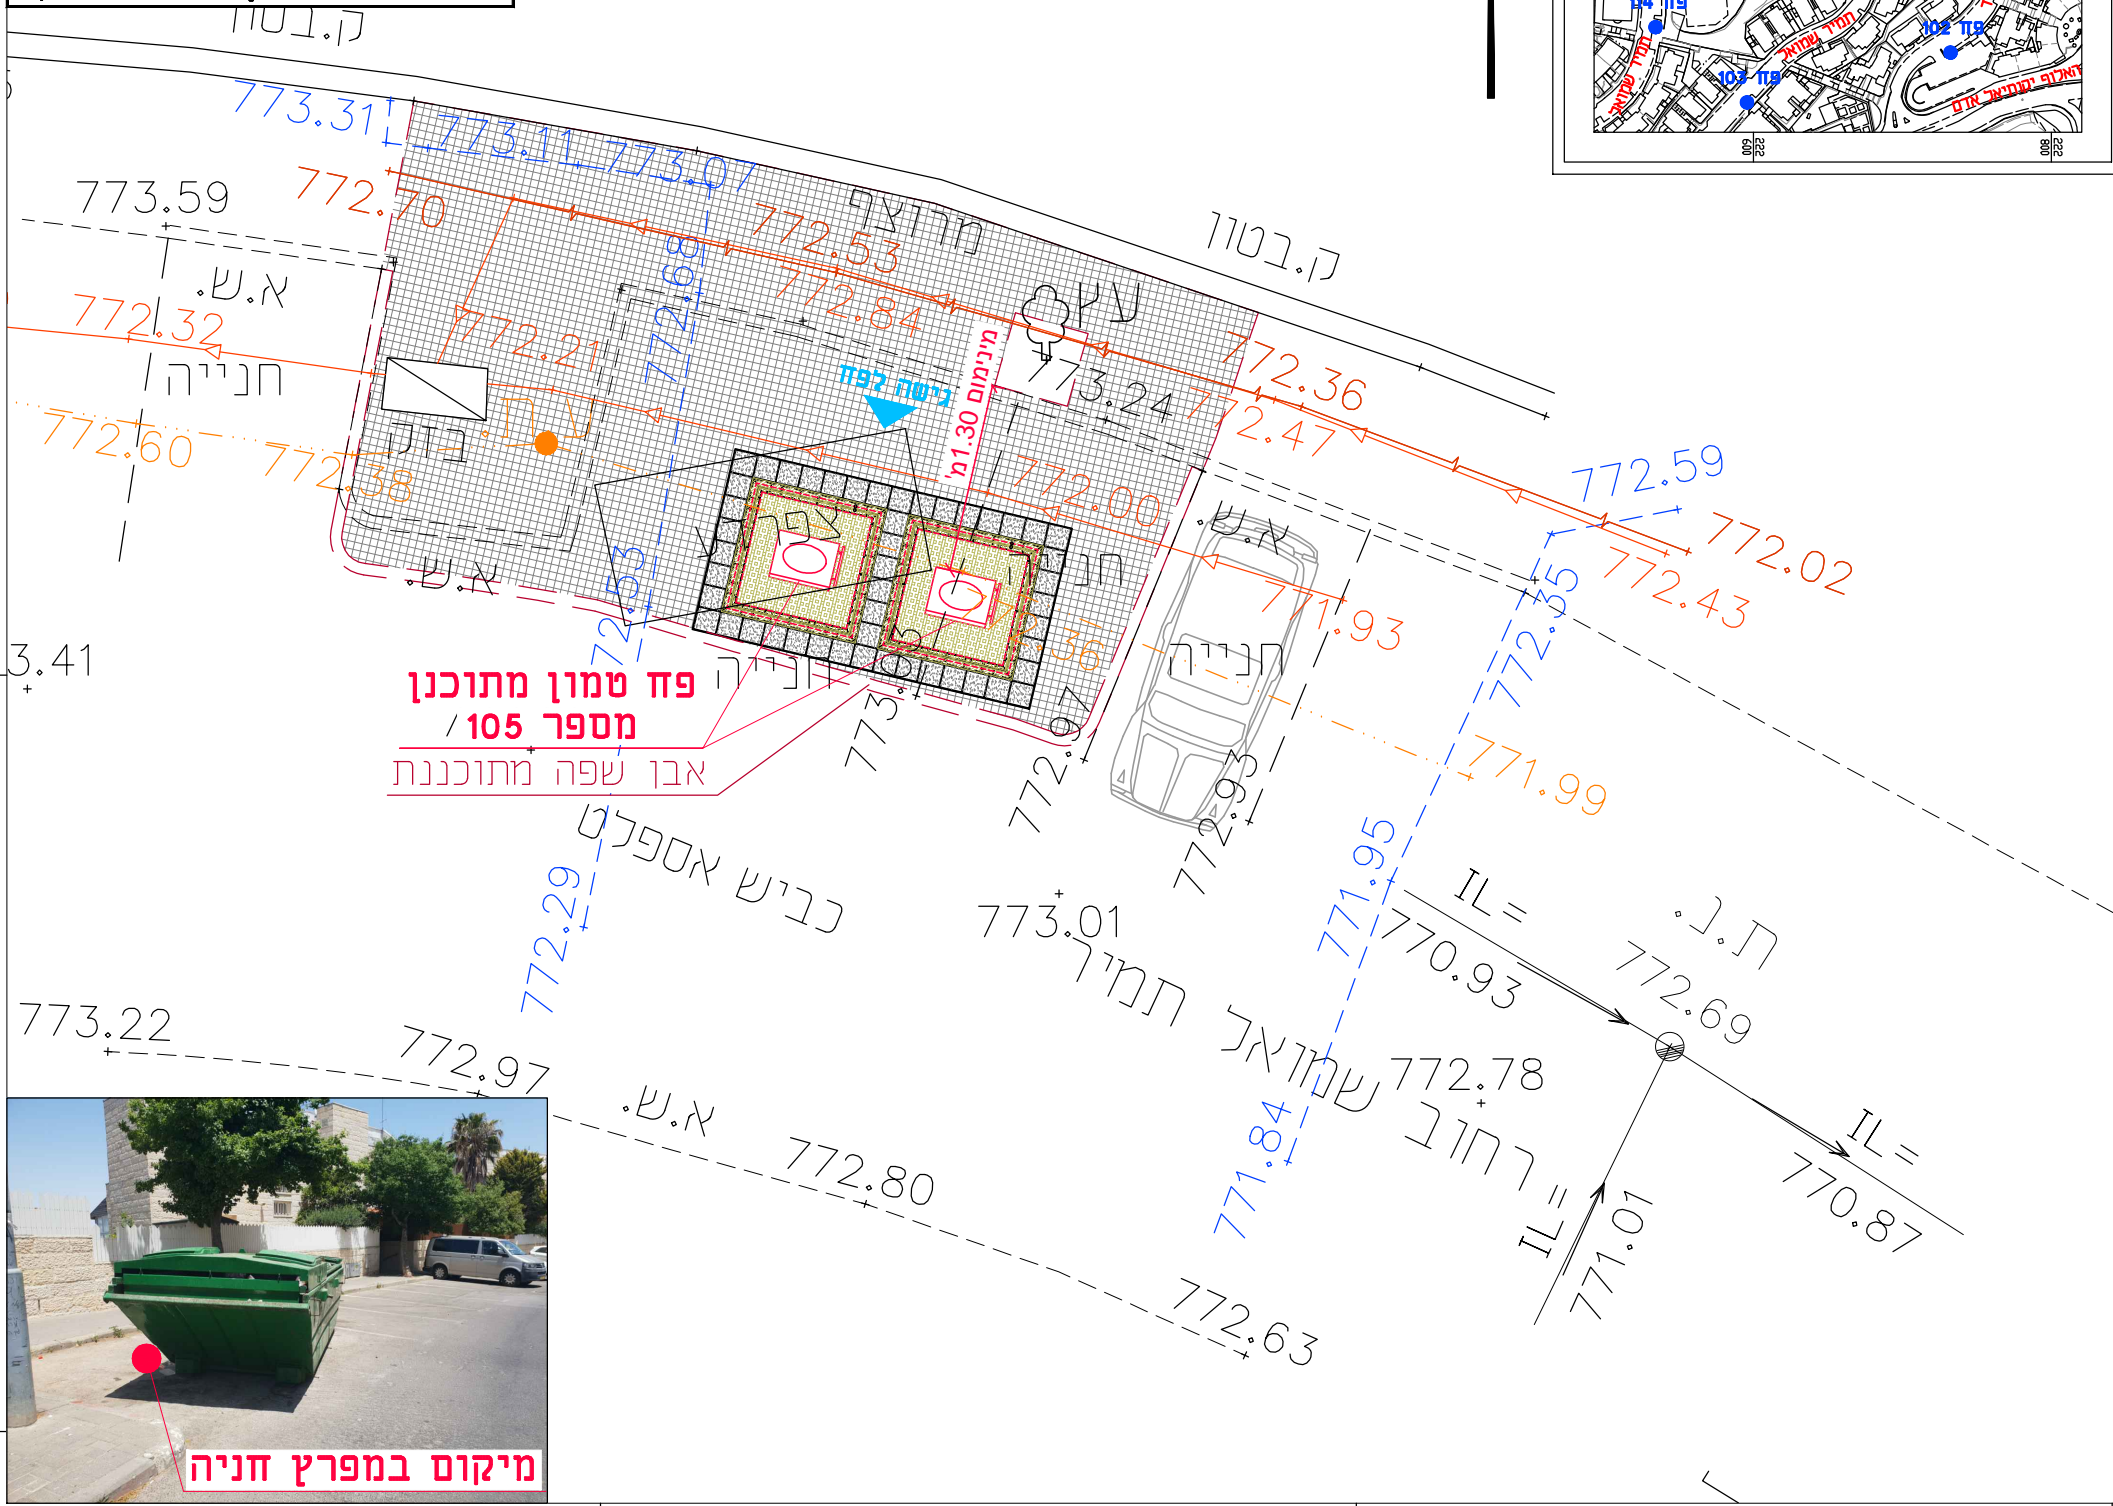

מיקום במפרץ חניה

