



מוריה
חברה לפיתוח ירושלים בע"מ

ירמוך הנדסת מים בע"מ

מקרא

- קו ביוב תת"ק
- קו ניקוז תת"ק
- קו גז תת"ק
- קו מים תת"ק
- קו חשמל תת"ק
- קו תאורה תת"ק
- קו בזק תת"ק
- קו הוט תת"ק
- פח טמון מתוכנן
- הכנה לפח טמון
- אזור שיקום מינימלי

קו מדידה

מדידות | מפיץ | רישום סקרענין
קו מדידה בע"מ
מסכת 16, הרצליה
טל: 077-4518726
דוא"ל: office@kav-medida.co.il
יאב קולר: 052-8604566
050-6218226 איל רבינוביץ

הערות:
1. תוכן שיהיה לרשות הארצית.
2. תוכן שיהיה לרשות רמת השרון.
3. גבולות הרושם והחלוקת נמסר בצורה גרפית.

פחים טמונים


שם התכנית:

פחים טמונים
פסגת זאב שלב ב
שמחה הולצברג 7-מאחורי הבניין בחניה-מדל גז
פז מספר 81

שלב תכנון	ראשוני (SD)	מוקדם (PD)	מפורט (DD)
מטרה	לעיון (FI)	לאישור (FA)	למכרז (FT)
מחזור	00	11/06/20	ש.ר.
מחזור	00	11/06/20	ש.ר.
מחזור	00	11/06/20	ש.ר.

נושא השרטוט: תנוחה
קנ"מ: 1:100
מס' תיק תאום: 806450

שם קובץ הדיג'יטל: MOR-BIN-JER-PISGATZEEV_B-FC-2XXX.DWG
שם קובץ הדפסה: MOR-BIN-JER-PISGATZEEV_B-FC-2081-00.PLT
מחזור: גיליון שלב פרויקט | אלמנט | מקום | תחום | ספק
MOR-BIN-JER-PISGATZEEV_B-FC-2081-00

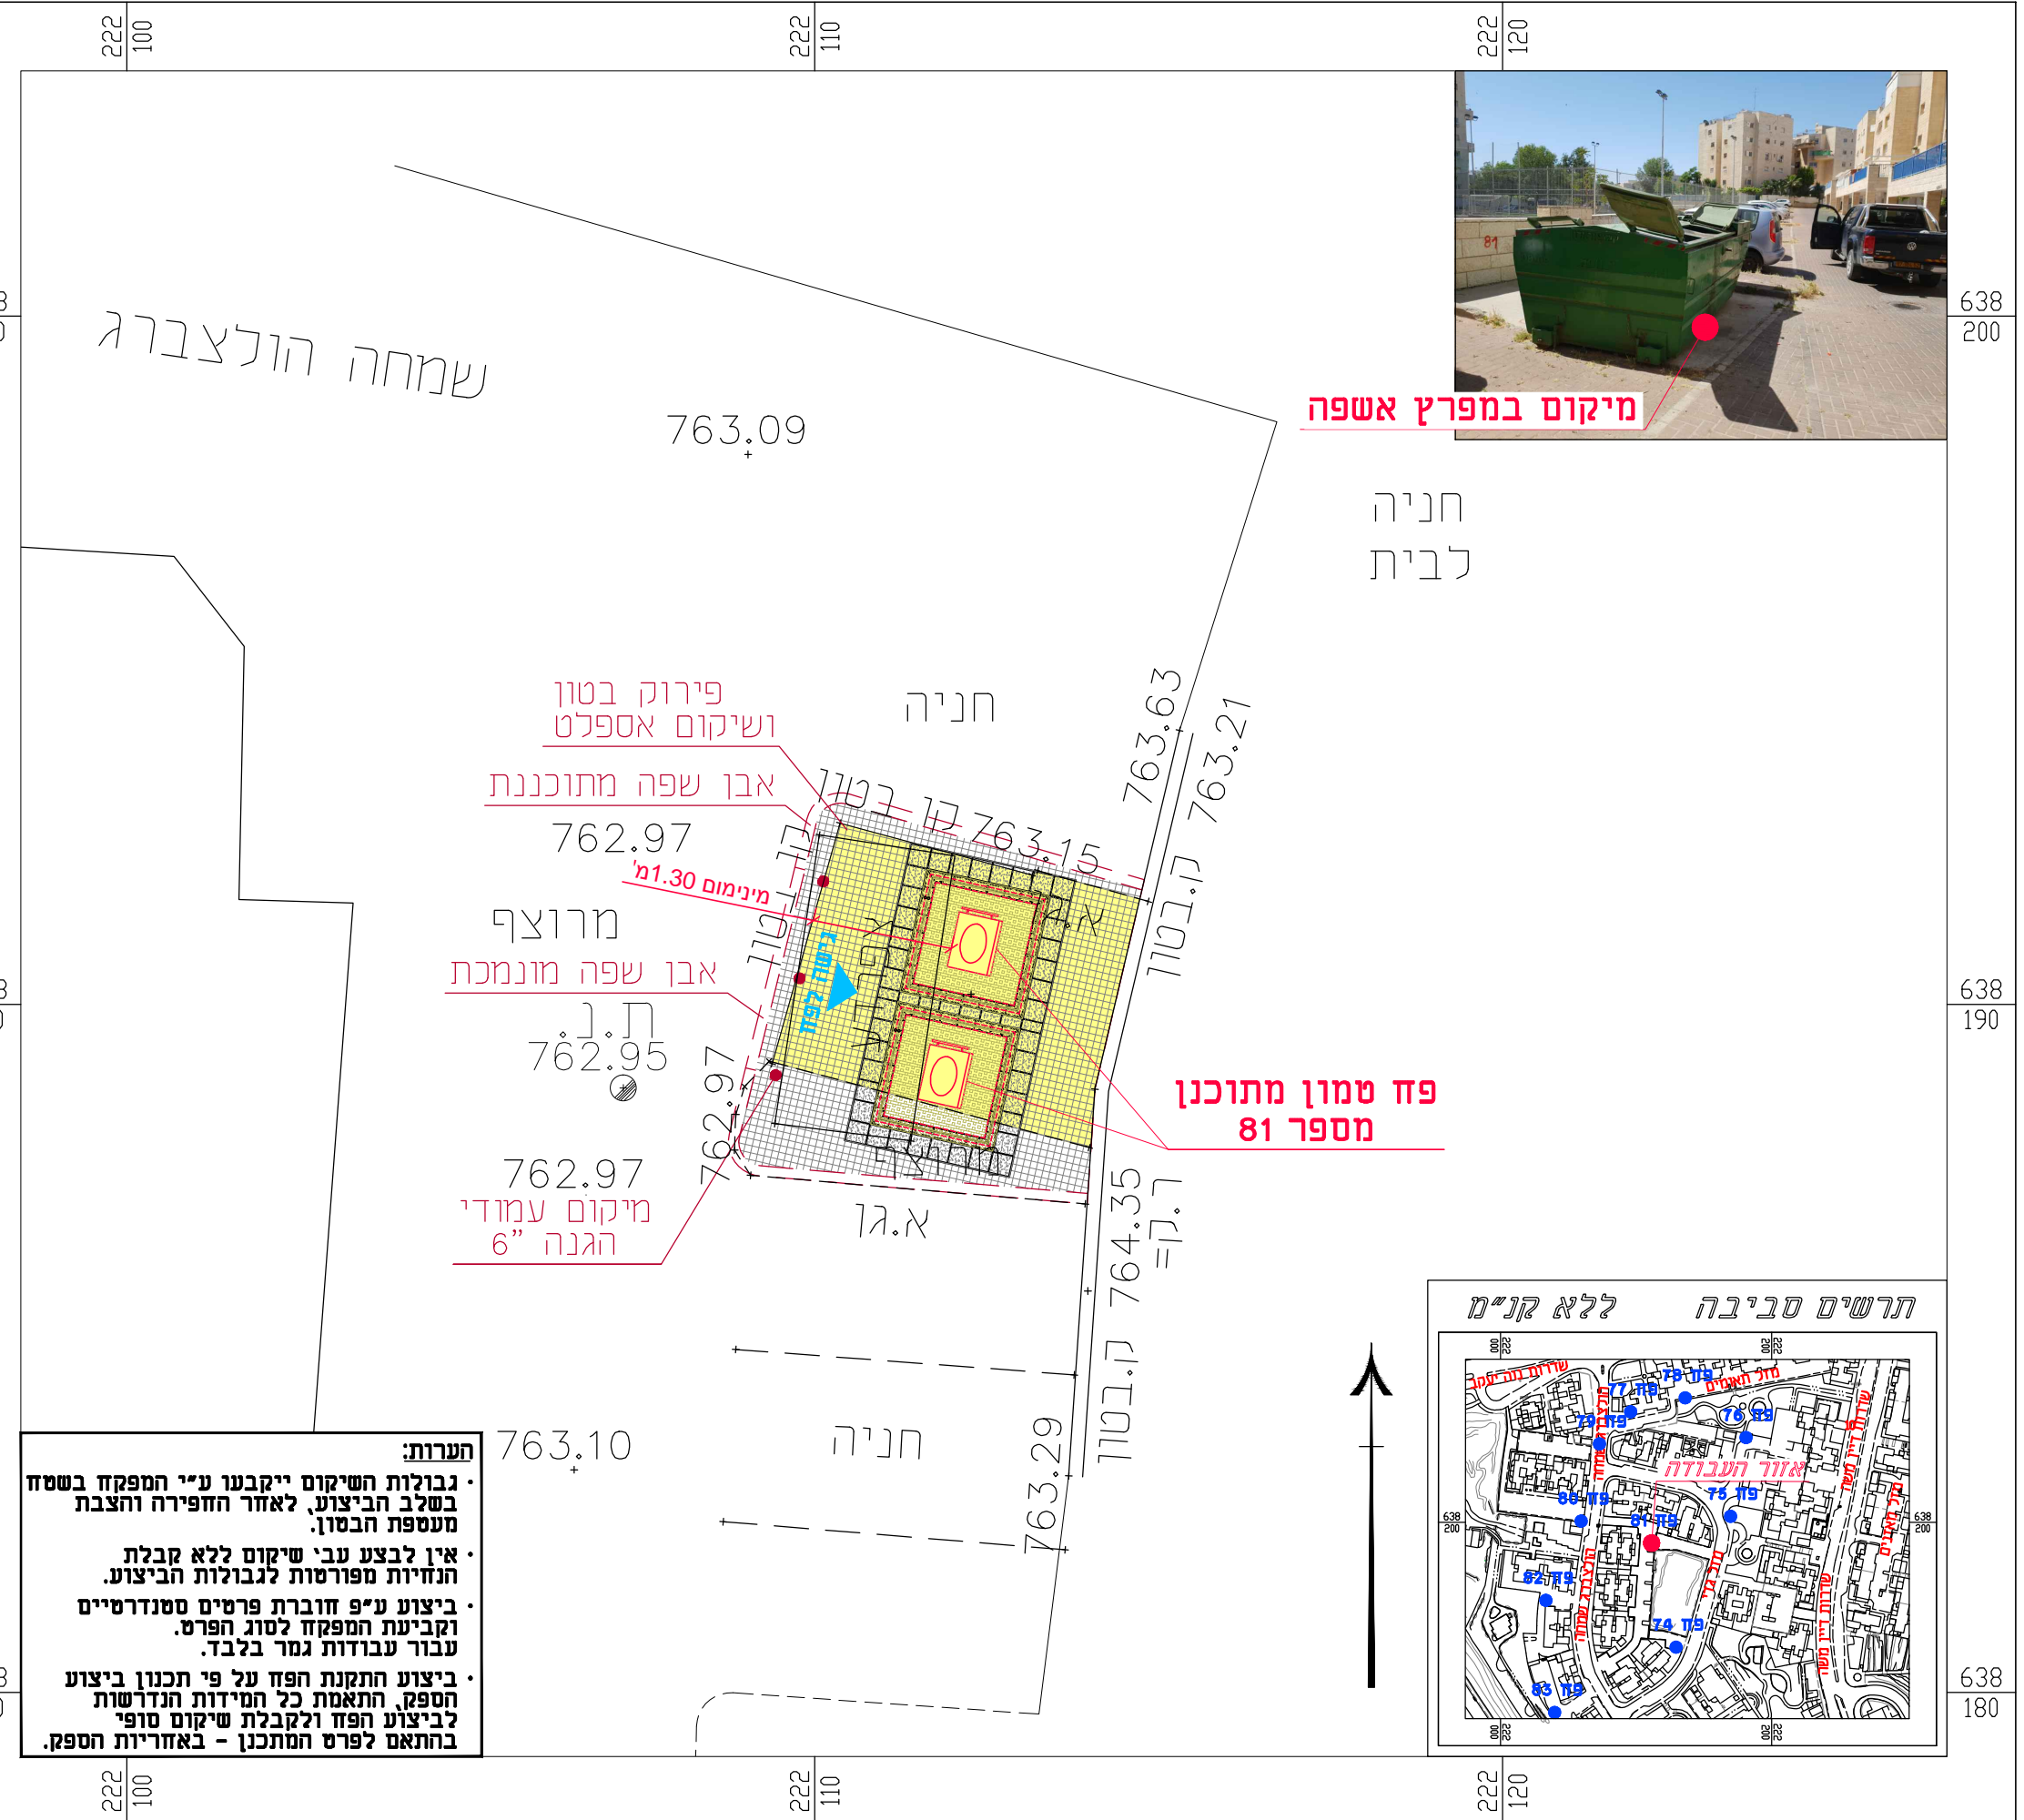

מיקום במפרץ אשפה

חניה לבית

פז טמון מתוכנן מספר 81

- הערות:**
- גבולות השיקום ייקבעו ע"י המפקח בשטח בשלב הביצוע, לאחר החפירה והצבת מעטפת הבסון.
 - אין לבצע עבי שיקום ללא קבלת הנחיות מפורטות לגבולות הביצוע.
 - ביצוע ע"פ חוברת פרטים סטנדרטיים וקביעת המפקח לסוג הפרט. עבור עבודות גמר בלבד.
 - ביצוע התקנת הפז על פי תכנון ביצוע הספק, התאמת כל המידות הנדרשות לביצוע הפז ולקבלת שיקום סופי בהתאם לפרט המתכנן - באחריות הספק.

