מוריה
חברה לפיתוח ירושלים בע"מ

ירמוך הנדסת מים בע"מ

מקרא

- קו ביוב תת"ק
- קו ניקוז תת"ק
- קו גז תת"ק
- קו מים תת"ק
- קו רמזורים תת"ק
- קו חשמל תת"ק
- קו תאורה תת"ק
- קו בזק תת"ק
- קו הוט תת"ק
- 🟥 פח טמון מתוכנן
- ☐ הכנה לפח טמון
- ⬚ אזור שיקום מינימלי

קראוס
חברה למדידות ורישום מקרקעין

קראוס יוסף מודד מוסמך, רשיון מס' 323
קראוס אהוד מודד מוסמך, רשיון מס' 1363
הוכן עבור: עדי הדר
מס' עבודה: 113716 מס' הזמנה:
תאריך: 13.03.2017 חתימה:
הקריה לתעשיות מדע ת.ד. 45174 ירושלים 91450
רח' הרטום 14, קומה 3 ,הר חוצבים
טל: 02-5400430 (רב קווי) פקס 02-5400433
EMAIL : Photocad@kraus-eng.co.il

פרוייקט:

פחים טמונים

שם התכנית:

פחים טמונים
פסגת זאב
מאיר גרשון 46
פח מספר 45א

שלב תכנון	ראשוני (SD) ○	מוקדם (PD) ○	מפורט (DD) ●	
מטרה	לעיון (FI) ○	לאישור (FA) ○	למכרז (FT) ○	לביצוע (FC) ●

מהדורה	תאריך	תכנן	שרטט	אישר
00	26/12/19	ש.ר.	ש.כ.	ד.ר.

נושא השרטוט: תנוחה קנ"מ: 1 : 100

מס' תיק תאום: 803678

שם קובץ הגיליונות: SHEET FILE NAME: MOR-BIN-JER-PISGZEEV_MZR-FC-20XX.DWG
שם קובץ הדפסה: PLOT FILE NAME: MOR-BIN-JER-PISGZEEV_MZR-FC-2045a-00.PLT

מהדורה גיליון שלב פרוייקט אלמנט מקום תחום ספק
MOR-BIN-JER-PISGZEEV-FC-2045a-00

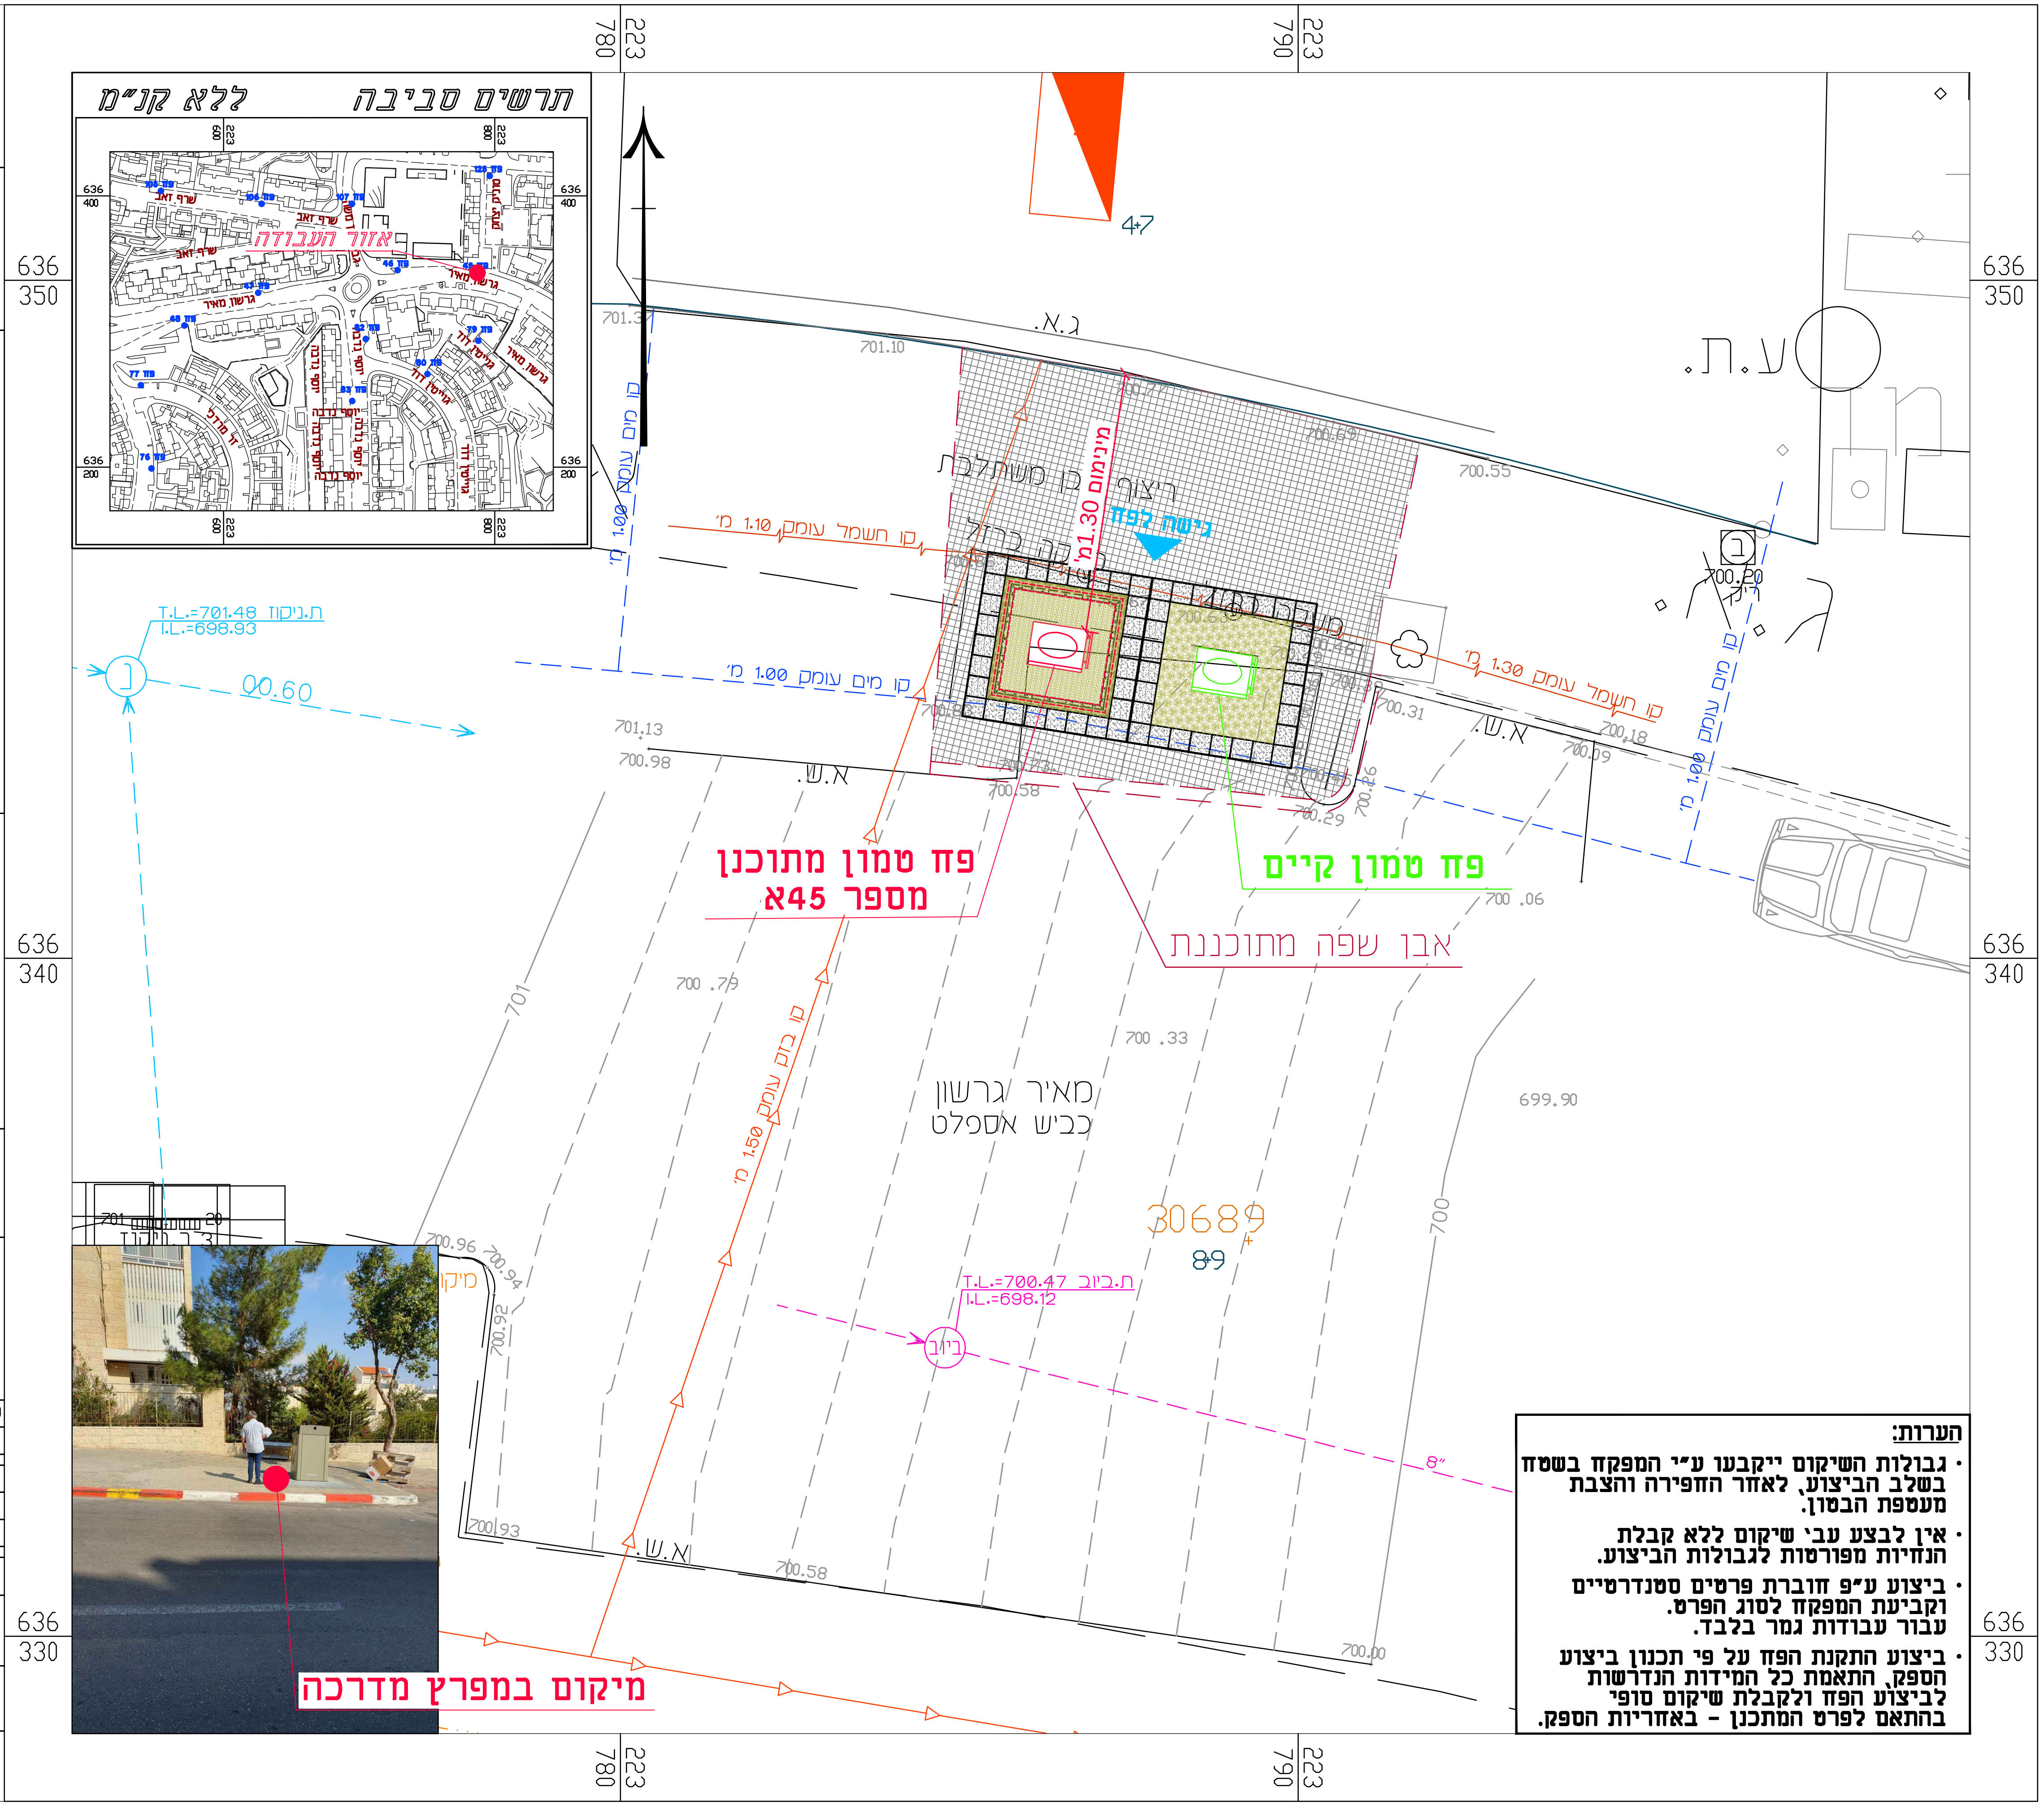

780 223
790 223
636 350
636 340
636 330
תרשים סביבה ללא קנ"מ
אזור העבודה
גרשון מאיר
47
ג.א.
ע.ת.
701.10
700.55
700.69
ריצוף בן משתלבת
מינימום 1.30 מ'
גישה לפח
קו חשמל עומק 1.10 מ'
קו מים עומק 1.00 מ'
קו חשמל עומק 1.30 מ'
ת.ניקוז T.L.=701.48
I.L.=698.93
00.60
701.13
700.98
ש.א.
פח טמון מתוכנן
מספר 45א
פח טמון קיים
אבן שפה מתוכננת
קו בזק עומק 1.50 מ'
מאיר גרשון
כביש אספלט
30689
89
ת.ביוב T.L.=700.47
I.L.=698.12
ביוב
8"
699.90
700
701
700.58
מיקום במפרץ מדרכה

הערות:

- גבולות השיקום ייקבעו ע"י המפקח בשטח בשלב הביצוע, לאחר החפירה והצבת מעטפת הבטון.
- אין לבצע עבי' שיקום ללא קבלת הנחיות מפורטות לגבולות הביצוע.
- ביצוע ע"פ חוברת פרטים סטנדרטיים וקביעת המפקח לסוג הפרט.
עבור עבודות גמר בלבד.
- ביצוע התקנת הפח על פי תכנון ביצוע הספק, התאמת כל המידות הנדרשות לביצוע הפח ולקבלת שיקום סופי בהתאם לפרט המתכנן - באחריות הספק.