מוריה
חברה לפיתוח ירושלים בע"מ

ירמוך הנדסת מים בע"מ

מקרא

קו ביוב תת"ק	--->---
קו ניקוז תת"ק	--->---
קו גז תת"ק	—·—
קו מים תת"ק	- - -
קו רמזורים תת"ק	—S—
קו חשמל תת"ק	—ϟ—
קו תאורה תת"ק	—···—
קו בזק תת"ק	—▷—
קו הוט תת"ק	- - -
פח טמון מתוכנן	🟥
הכנה לפח טמון	☐
אזור שיקום מינימלי	⬚

קראוס
חברה למדידות ורישום מקרקעין

קראוס יוסף מודד מוסמך, רשיון מס' 323
קראוס אהוד מודד מוסמך, רשיון מס' 1363
הוכן עבור: עדי הדר
מס' עבודה: 113716 מס' הזמנה:
תאריך: 13.03.2017 חתימה:

הקריה לתעשיות מדע ת.ד. 45174 ירושלים 91450
רח' הרטום 14, קומה 3 ,הר חוצבים
טל: 02-5400430 (רב קווי) פקס 02-5400433
EMAIL : Photocad@kraus-eng.co.il

פרוייקט:

פחים טמונים

שם התכנית:

פחים טמונים
פסגת זאב
יוסף נדבה 45
פח מספר 131א

שלב תכנון	ראשוני (SD) ○	מוקדם (PD) ○	מפורט (DD) ●	
מטרה	לעיון (FI) ○	לאישור (FA) ○	למכרז (FT) ○	לביצוע (FC) ●

מהדורה	תאריך	תכנן	שרטט	אישר
00	26/12/19	ש.ר.	ש.כ.	ד.ר.

נושא השרטוט: תנוחה קנ"מ: 1 : 100

מס' תיק תאום: 803678

שם קובץ הגיליונות: SHEET FILE NAME: MOR-BIN-JER-PISGZEEV_MZR-FC-20XX.DWG
שם קובץ הדפסה: PLOT FILE NAME: MOR-BIN-JER-PISGZEEV_MZR-FC-2131a-00.PLT

מהדורה	גיליון	שלב פרוייקט	אלמנט	מקום	תחום	ספק

MOR-BIN-JER-PISGZEEV-FC-2131a-00

הערות:

- גבולות השיקום ייקבעו ע"י המפקח בשטח בשלב הביצוע, לאחר החפירה והצבת מעטפת הבטון.
- אין לבצע עב' שיקום ללא קבלת הנחיות מפורטות לגבולות הביצוע.
- ביצוע ע"פ חוברת פרטים סטנדרטיים וקביעת המפקח לסוג הפרט. עבור עבודות גמר בלבד.
- ביצוע התקנת הפח על פי תכנון ביצוע הספק, התאמת כל המידות הנדרשות לביצוע הפח ולקבלת שיקום סופי בהתאם לפרט המתכנן - באחריות הספק.

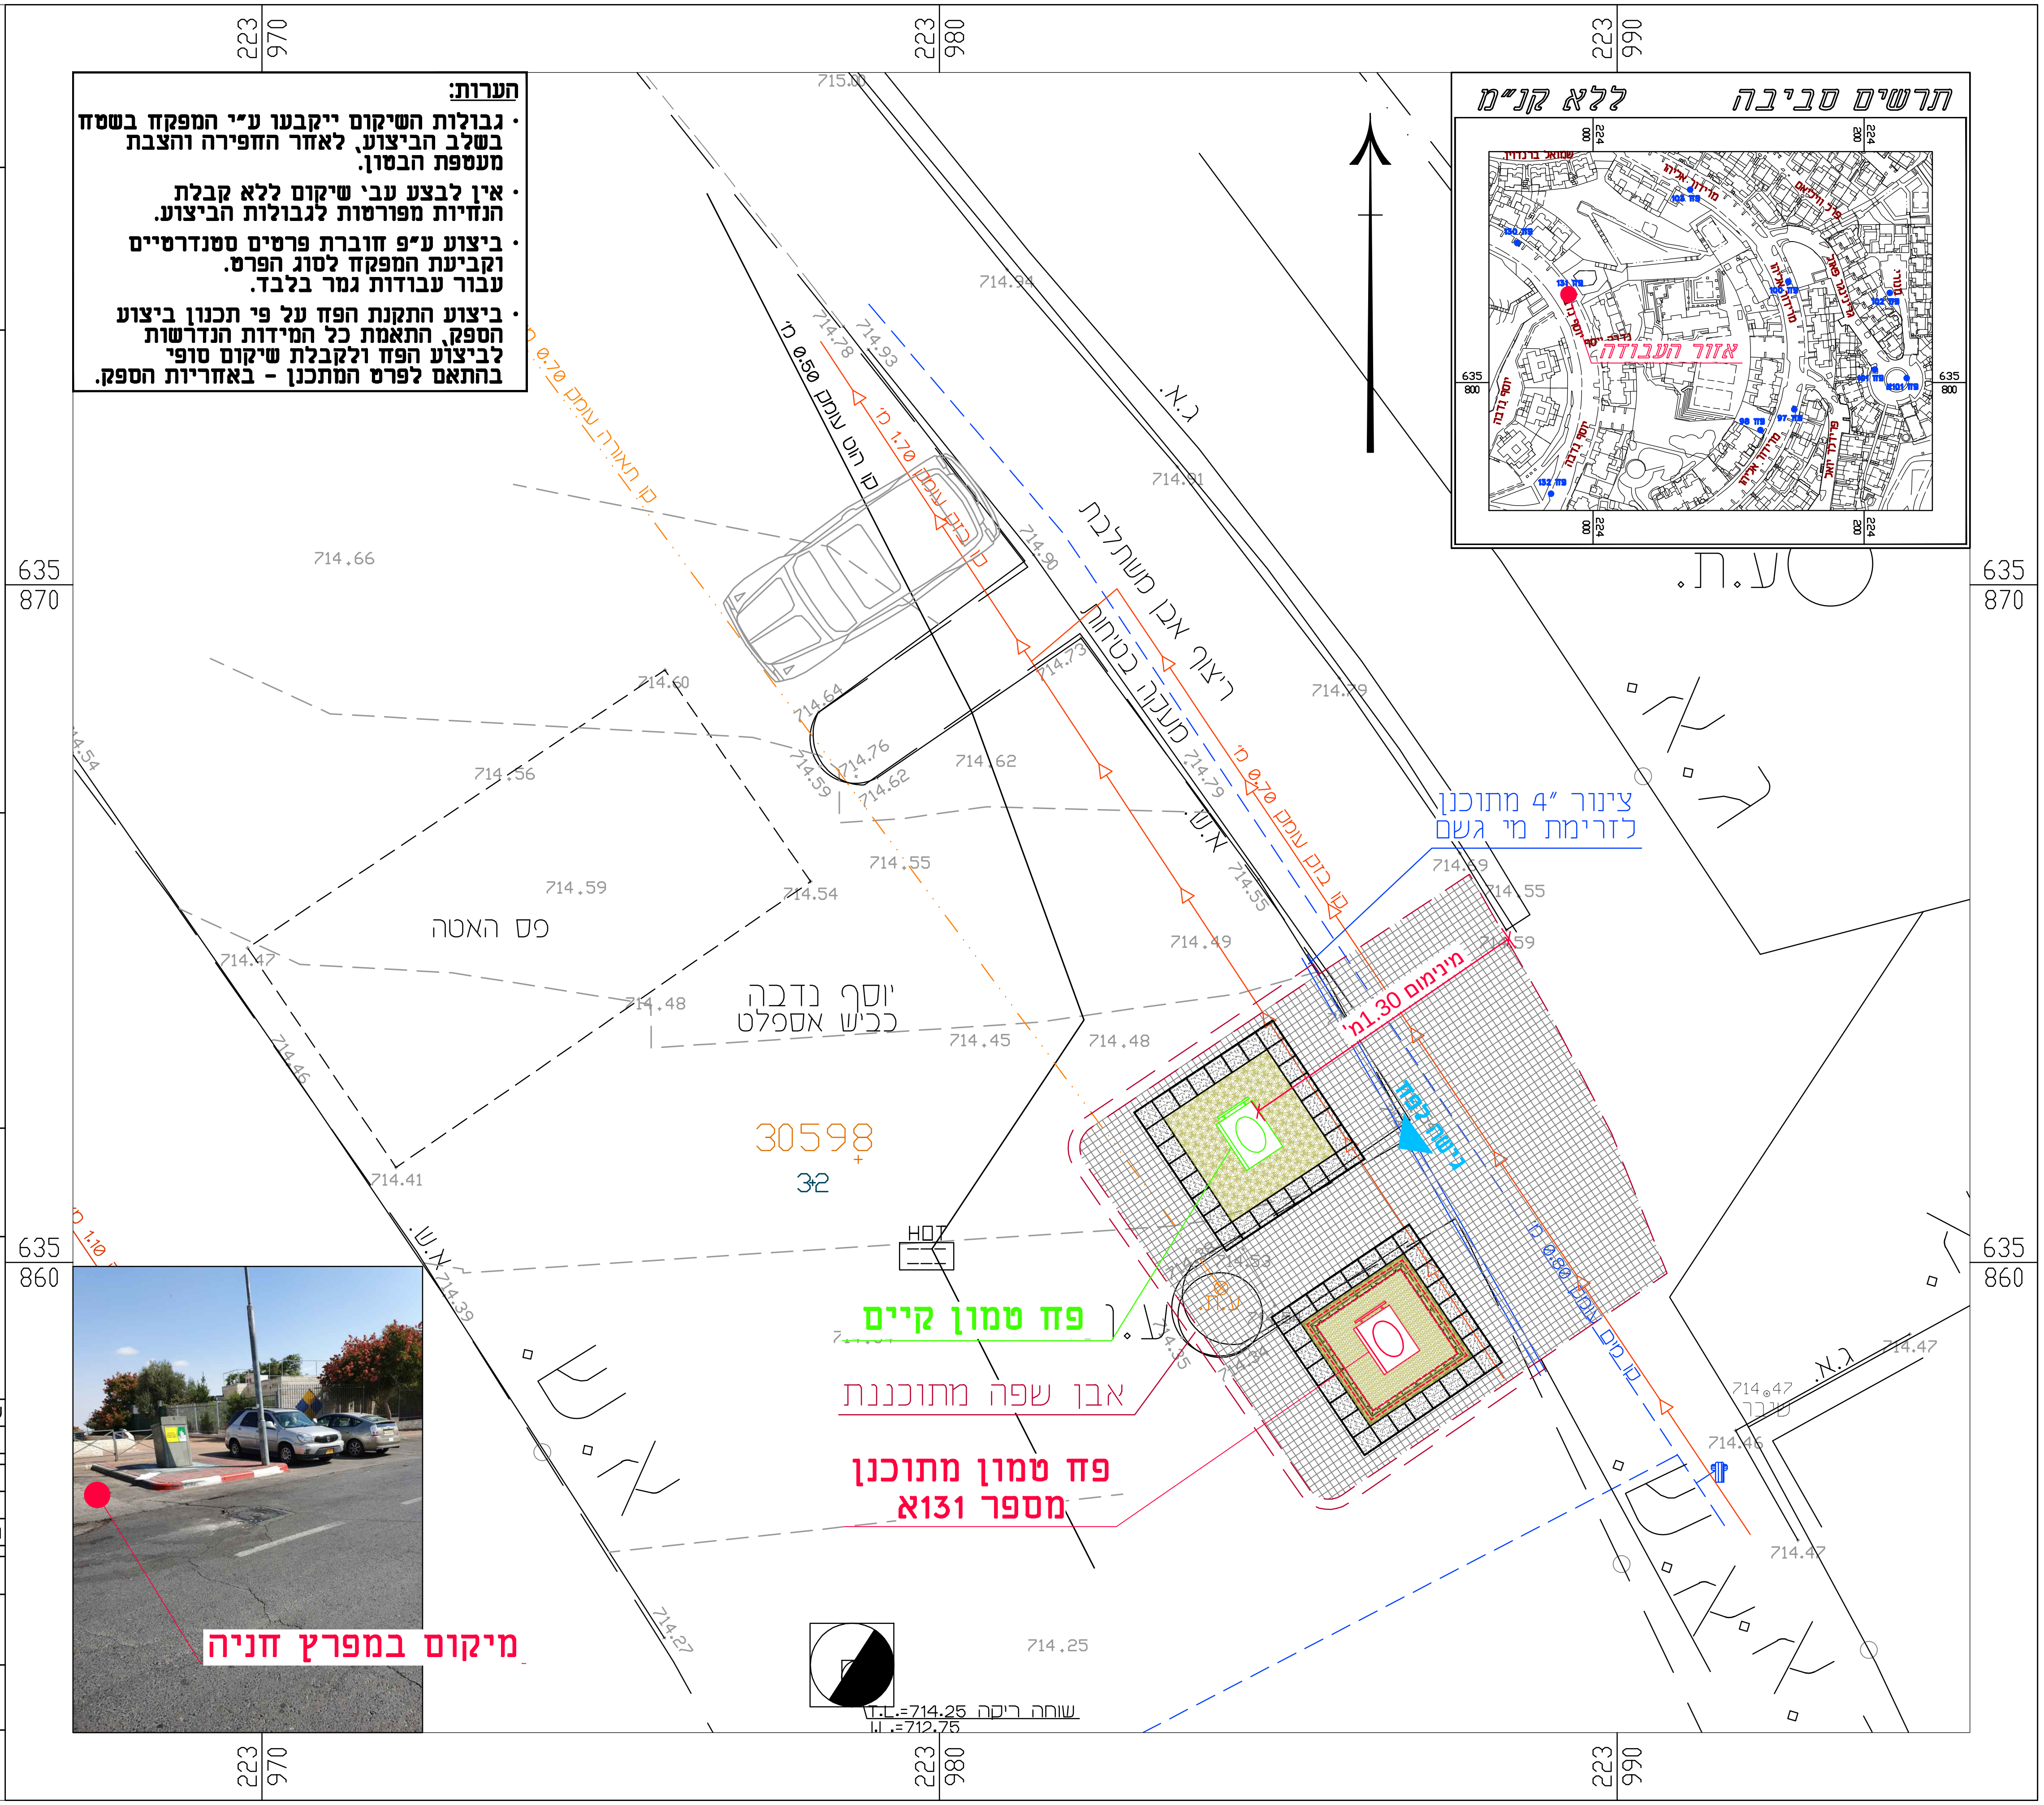
223 970
223 980
223 990
635 870
635 860
תרשים סביבה ללא קנ"מ
אזור העבודה
שמואל ברנדין
מרידור אליהו
פרל ויליאמס
גרינבר פאול
יוסף נדבה
פריבר יואל
פח 131
פח 130
פח 132
פח 103
פח 100
פח 102
פח 101
פח 101א
פח 98
פח 97
224 000
224 200
635 800
קו הוט עומק 0.50 מ'
קו בזק עומק 1.70 מ'
קו תאורה עומק 0.70 מ'
קו בזק עומק 0.70 מ'
קו מים עומק 0.80 מ'
ריצוף אבן משתלבת
מעקה בטיחות
ג.א.
א.ש.
ע.ת.
ע.ע.
שבר
צינור 4" מתוכנן לזרימת מי גשם
מינימום 1.30 מ'
ריצוף לפח
פס האטה
יוסף נדבה
כביש אספלט
30598
3+2
HOT
פח טמון קיים
אבן שפה מתוכננת
פח טמון מתוכנן
מספר 131א
שוחה ריקה T.L.=714.25
I.L.=712.75
מיקום במפרץ חניה
715.80
714.94
714.91
714.78
714.93
714.90
714.73
714.66
714.60
714.64
714.76
714.59
714.62
714.62
714.79
714.56
714.59
714.55
714.54
714.79
714.55
714.69
714.55
714.59
714.49
714.48
714.45
714.48
714.47
714.46
714.41
714.39
714.27
714.25
714.53
714.35
714.34
714.47
714.46
714.47
14.54