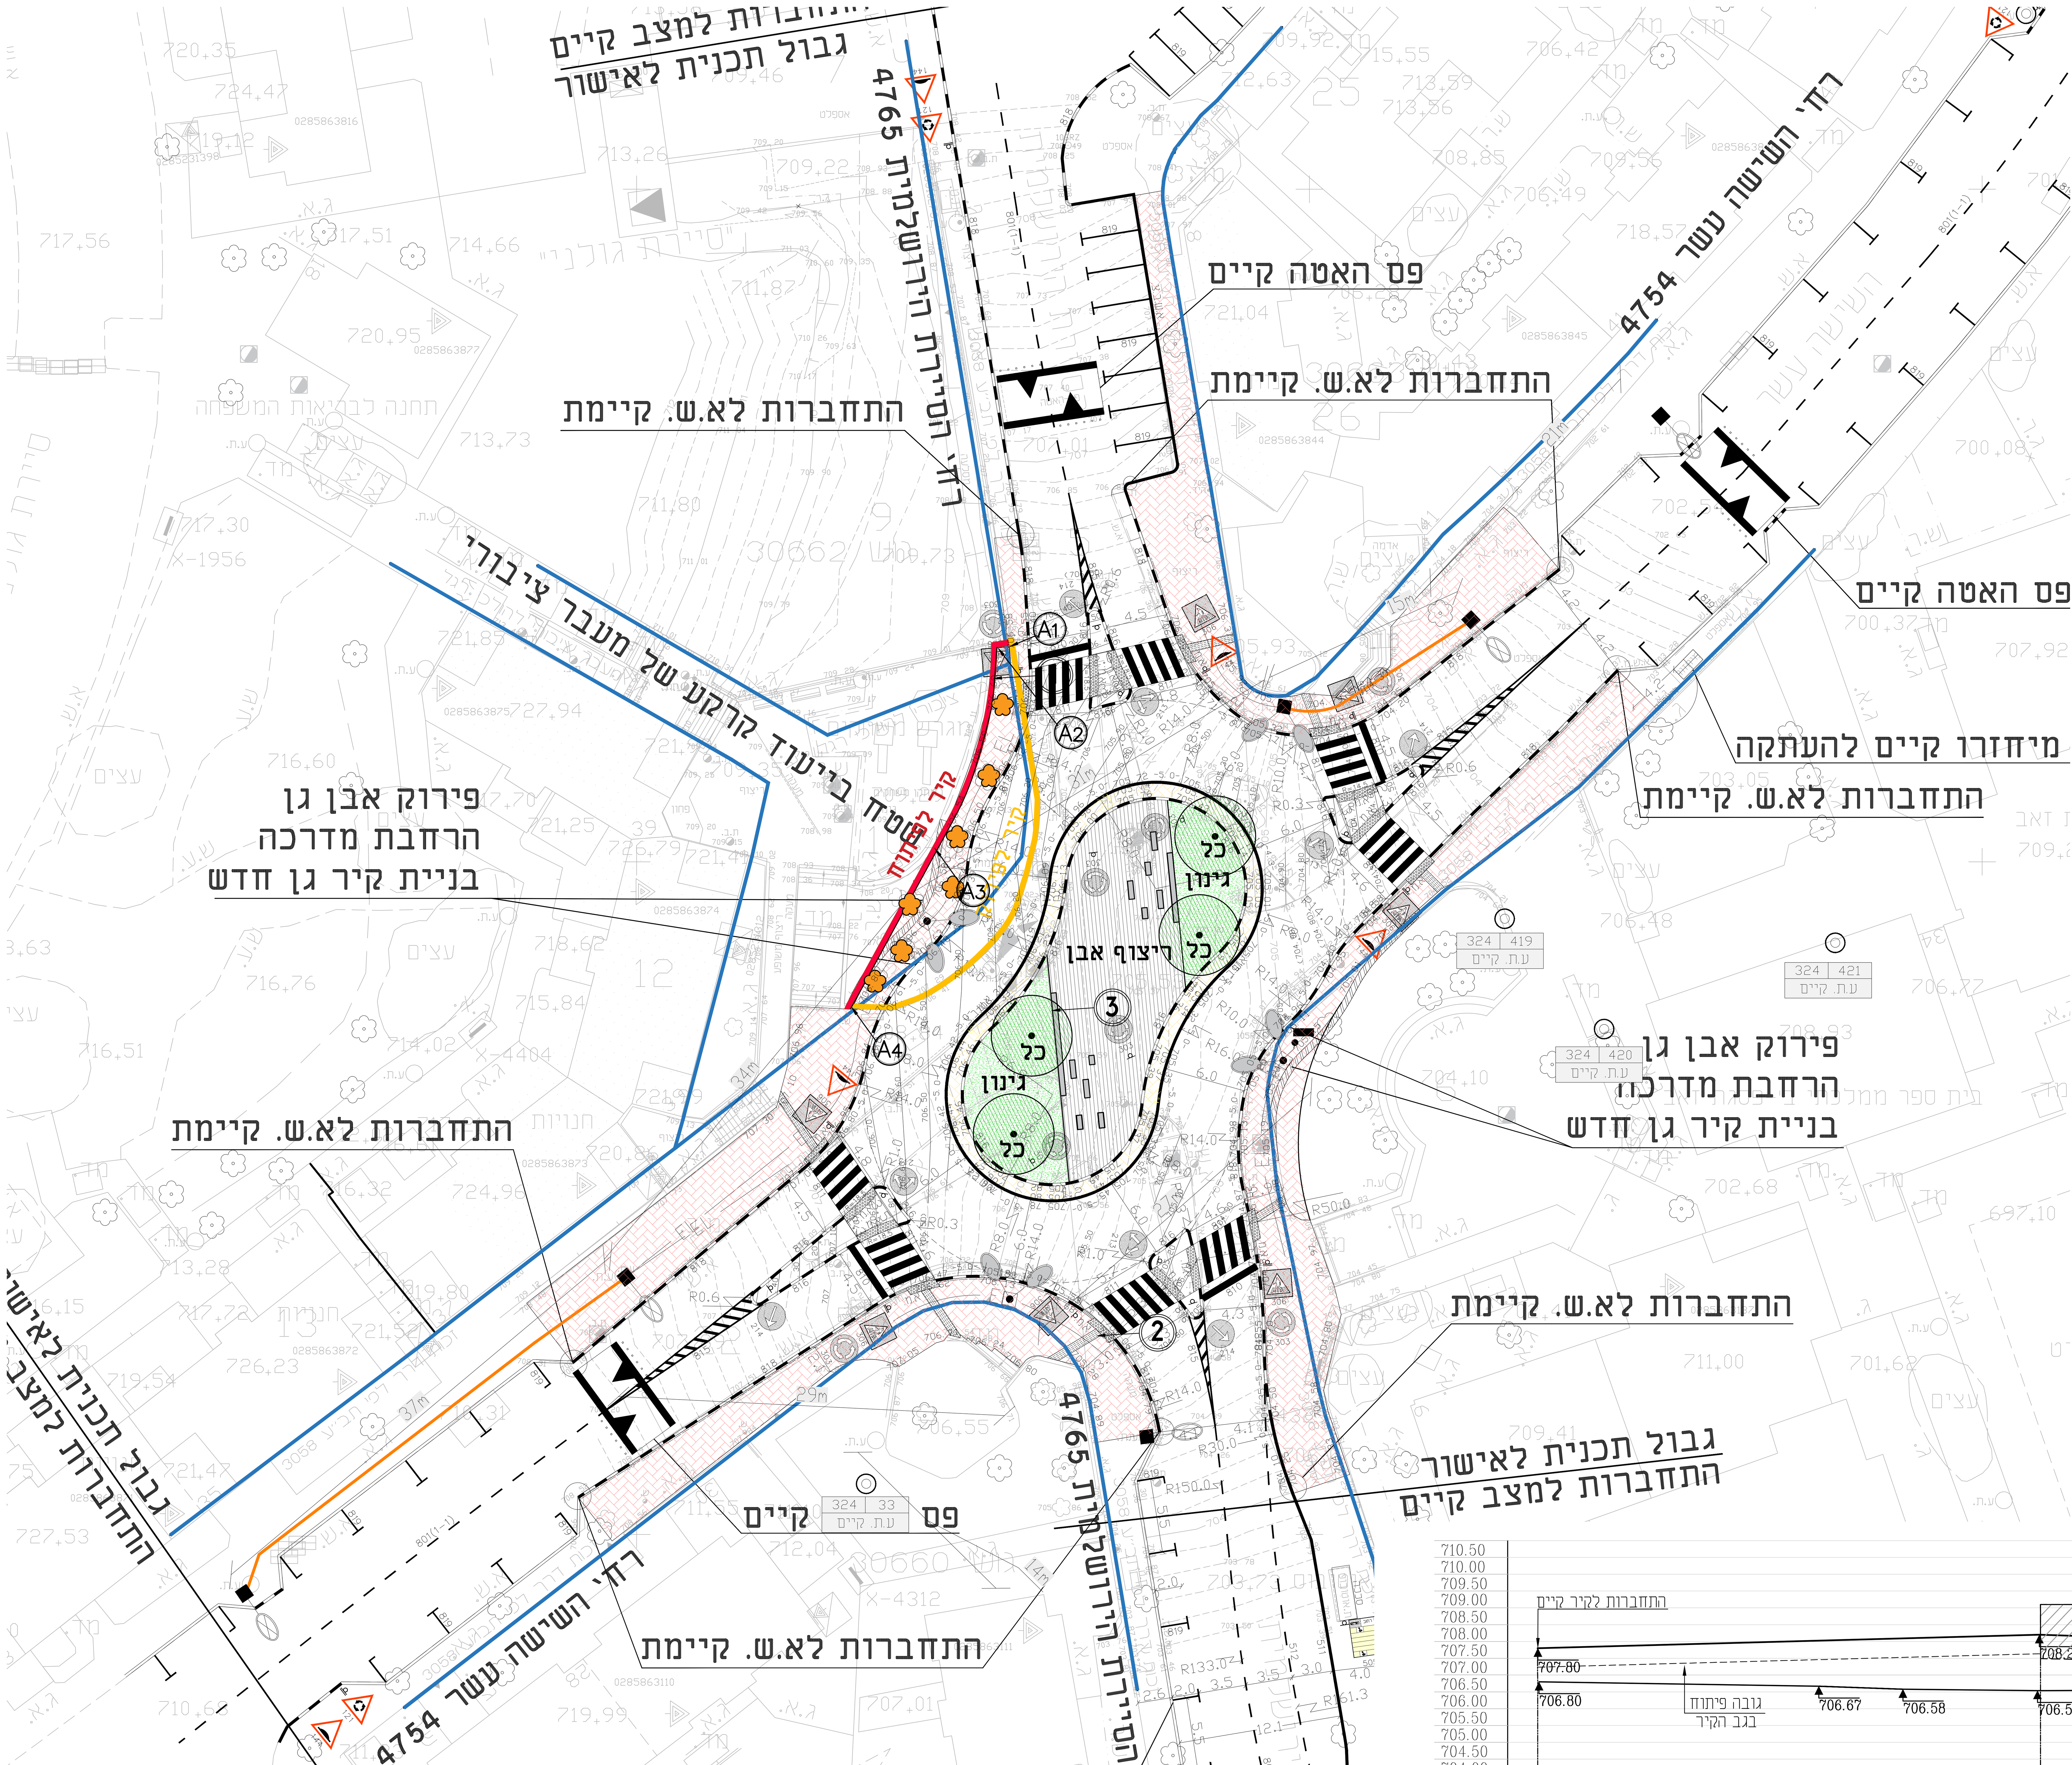

תכנית שלד וגבהים קנ"מ 1:250

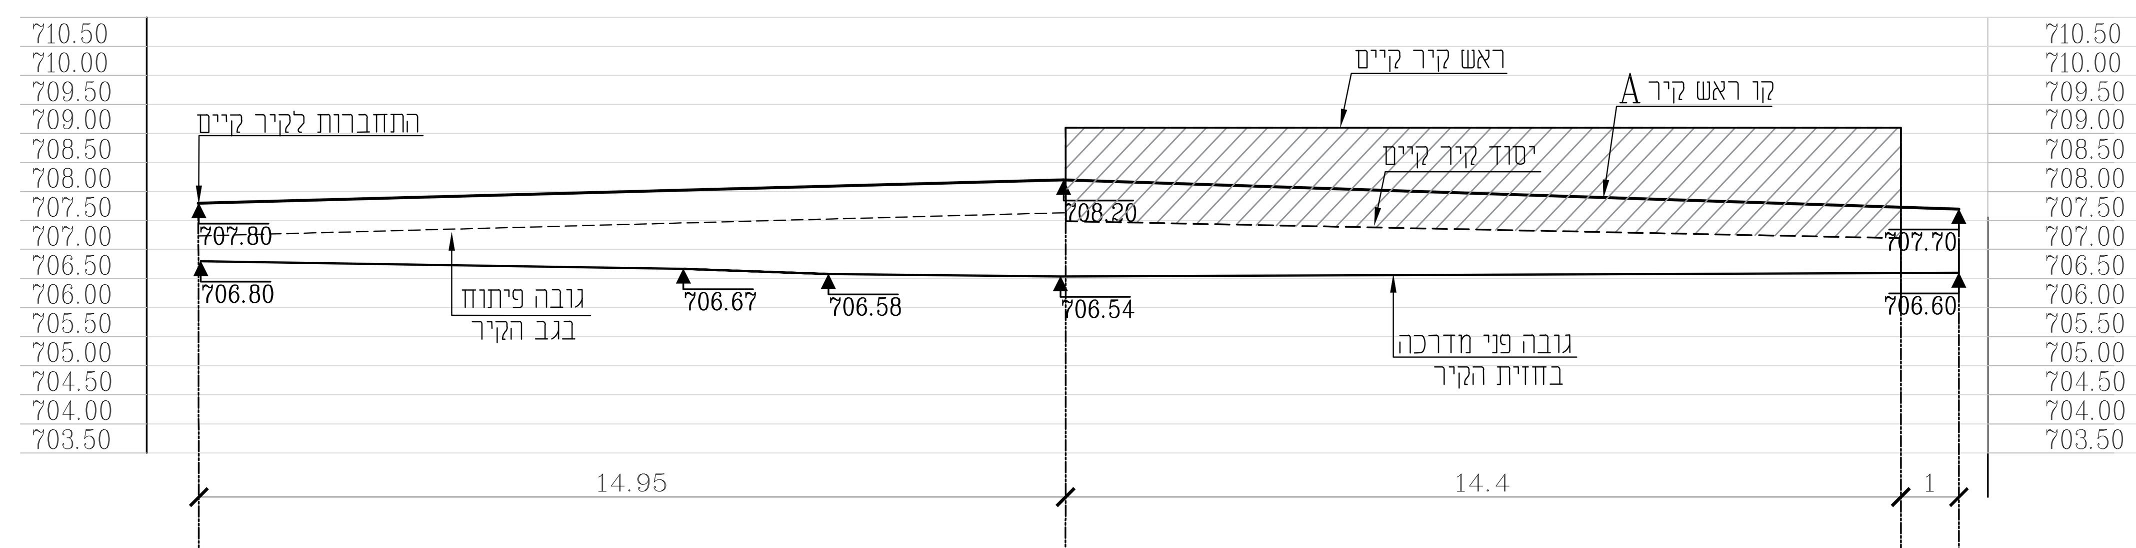

פרישת קיר A קנ"מ 1:100

מקרא פיתוח:

- מדרכה מתוכננת
- עץ קיים להעתקה
- הפניה לפרט
- קיר אבן
- גינון (ראה טבלת צמחיה)
- קיר תומך קרקע לפירוק
- קיר תומך קרקע מתוכנן
- עמוד תאורה

טבלה צמחיה

עצים

סמל	שם עברי / שם לטיני	גודל	מרווח שתילה	כמות
כל	כליל החורש Fabaceae (Casalpniaceae)	גודל 9	לפי סימון	12

שיחים וצמחי כיסוי

סמל	שם עברי	שם לטיני	גודל	מרווח שתילה	כמות
	רוזמרין רפואי זוחל	Rosmarinus officinalis 'Prostratus'	4(3 ל')	0.5	130

תפוצה	תאריך		תאריך		תאריך		תאריך		תאריך	עדכונים

שריג-וקסמן אדריכלות נוף תכנון עירוני בע"מ
תל-אביב, רמת-החייל, הברזל 24 טל: 03-6488585 פקס: 03-6488787
www.g-sarig.co.il office@g-sarig.co.il

עיריית ירושלים
האגף לתחבורה ופיתוח תשתיות

לעיון	למכרז	לביצוע
○	○	●

קנה מידה: 1:250
תאריך: 23.1.19
תכנן:

המבצע אחראי לבדיקת המידות ולהתאמתן במקום ועליו להודיע למתכנן על כל טעות או אי התאמה אין לקבוע מידות על ידי מדידה בשירטוט.

שם הפרויקט: **ירושלים-כיכר סיירת אגוז**

תוכן הגיליון: **תוכנית שלד והפניה לפרטים תכנית צמחיה**

מספר הפרויקט: 19/07/2015

מספר הגיליון: 01