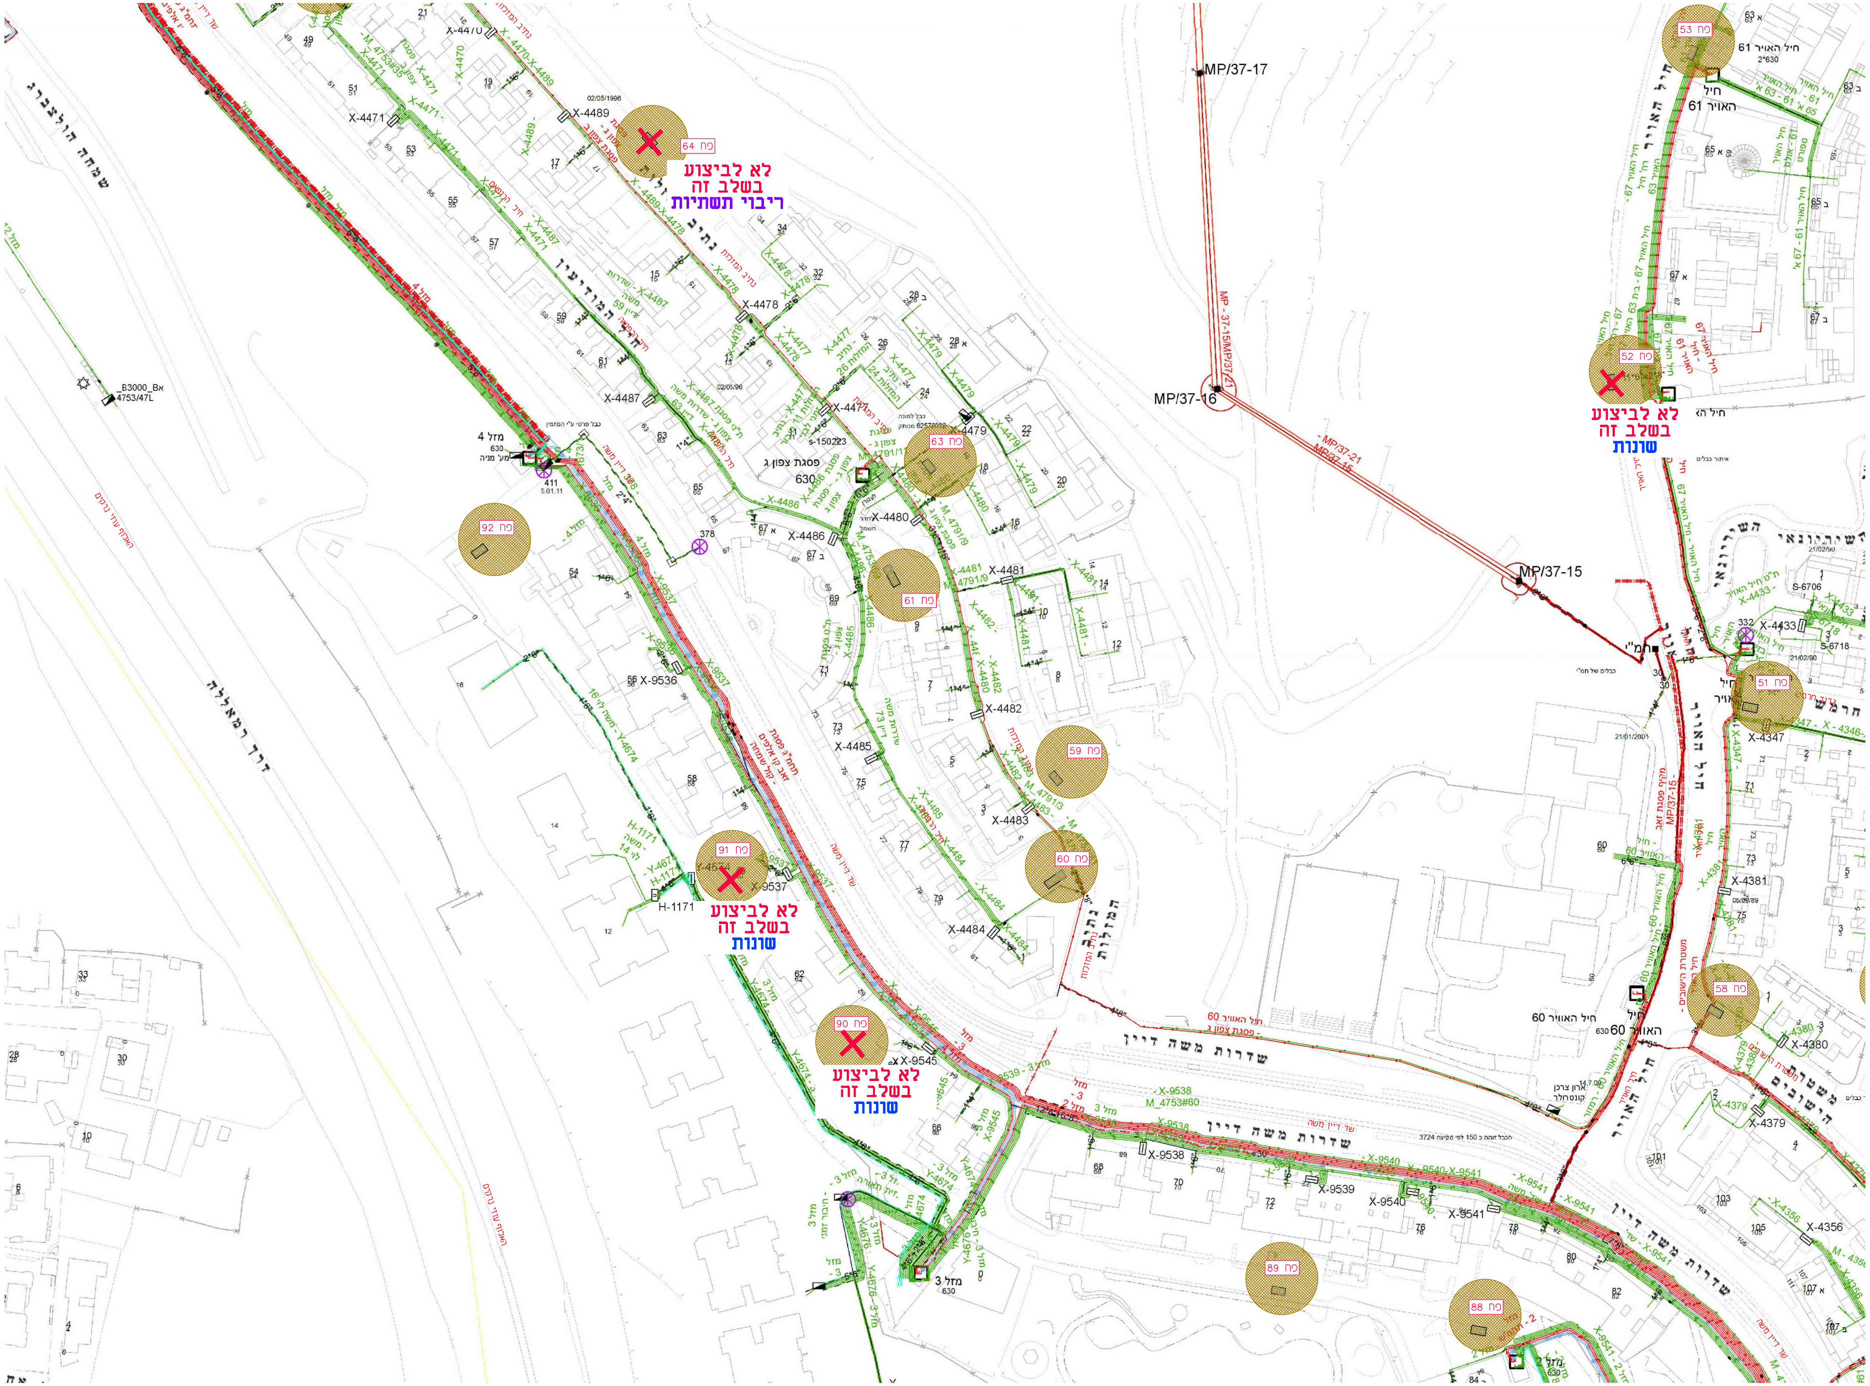
פח 64
לא לביצוע
בשלב זה
ריבוי תשתיות
פח 63
פח 61
פח 92
פח 59
פח 60
פח 91
לא לביצוע
בשלב זה
שונות
פח 90
לא לביצוע
בשלב זה
שונות
פח 89
פח 88
פח 53
פח 52
לא לביצוע
בשלב זה
שונות
פח 51
פח 58
MP/37-17
MP/37-16
MP/37-15
X-4489
X-4471
X-4478
X-4487
X-4477
X-4479
X-4480
X-4486
X-4481
X-4482
X-4485
X-4483
X-4484
X-9536
X-9537
X-9545
X-9538
X-9539
X-9540
X-9541
H-1171
X-4433
X-4347
X-4381
X-4380
X-4379
X-4356
S-6706
S-6718
מזל 4
מזל 3
פסגת צפון ג
630
02/05/1996
נתיב המזלות
שדרות משה דיין
חיל האוויר 60
חיל האוויר 61
דרך רמאללה
שמחה הולצברג
נתיב המזלות
M_4753#60
4753/47L
63000_Bx