מוריה
חברה לפיתוח ירושלים בע"מ

ירמוך הנדסת מים בע"מ

מקרא

- קו ביוב תת"ק
- קו ניקוז תת"ק
- קו גז תת"ק
- קו מים תת"ק
- קו חשמל תת"ק
- קו תאורה תת"ק
- קו בזק תת"ק
- קו הוט תת"ק
- פח טמון מתוכנן
- הכנה לפח טמון
- אזור שיקום מינימלי

קו מדידה
מדידות | מיפוי | רישום מקרקעין

קו מדידה בע"מ — משכית 15, הרצליה
טל: 077-4518726 — פקס: 09-9518726
דוא"ל: office@kav-medida.co.il
יואב קולר: 050-6218226 איל רבינוביץ: 052-8604566

אני מאשר כי מפה זו היא העתק נכון של המפה הטופוגרפית שהכנתי על סמך מדידה שהסתיימה ביום ..... בחודש ..... שנת .....
וכי כל הפרטים שצוינו במפה הם מדויקים ודרגתם היא .....א.....
המפה בוצעה בהתאם לתקנות המודדים (מדידה ומיפוי), התשנ"ז-1998.

יואב קולר
משכית 15, הרצליה — 910
שם המודד ומענו — מספר רשיון — תאריך — חתימה

הערות:
1. המפה שטוחה לרשת הארצית.
2. המפרים בסוגריים הם גבהים.
3. גבולות הגושים והחלקות נלמדו בצורה גרפית.

פרוייקט:

פחים טמונים

שם התכנית:

פחים טמונים
פסגת זאב שלב ב
אחרי הצומת ברחוב יעקב יהושע מול 1
פח מספר 35

שלב תכנון	ראשוני (SD)	מוקדם (PD)	מפורט (DD)	
מטרה	לעיון (FI)	לאישור (FA)	למכרז (FT)	לביצוע (FC)

מהדורה	תאריך	תכנן	שרטט	אישר
00	11/06/20	ש.ר.	ש.כ.	ד.ר.

נושא השרטוט: תנוחה — קנ"מ: 1 : 100

מס' תיק תאום: 806450

שם קובץ הגיליונות: SHEET FILE NAME: MOR-BIN-JER-PISGATZEEV_B-FC-2XXX.DWG
שם קובץ הדפסה: PLOT FILE NAME: MOR-BIN-JER-PISGATZEEV_B-FC-2035-00.PLT

מהדורה	גיליון	שלב פרוייקט	אלמנט	מקום	תחום	ספק
MOR-BIN-JER-PISGATZEEV_B-FC-2035-00						

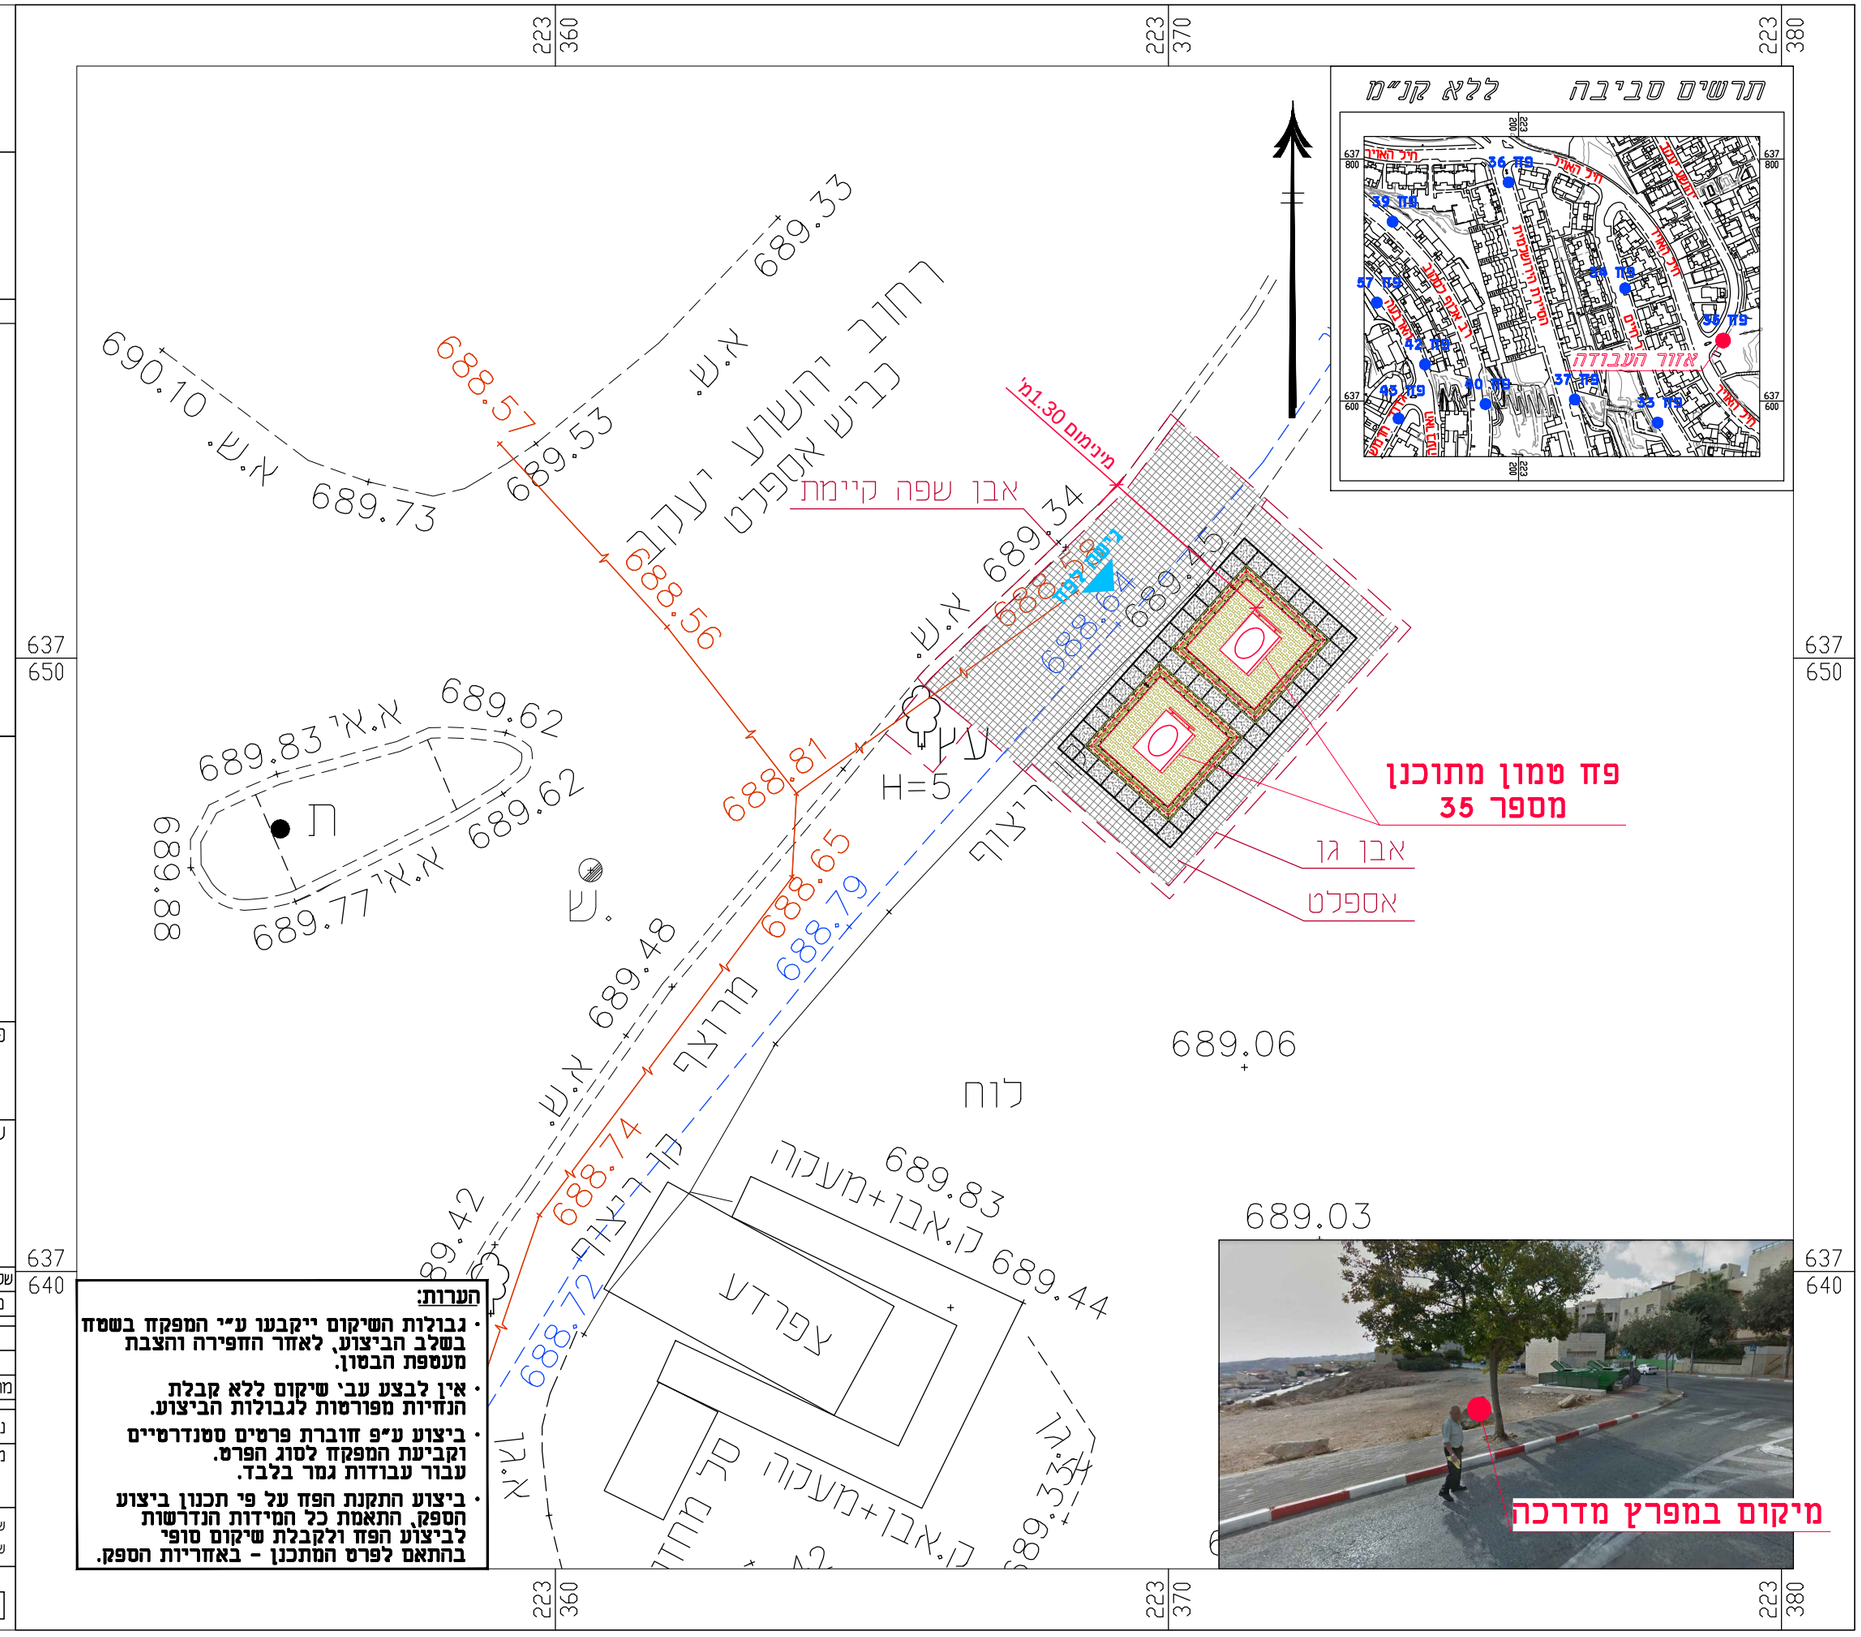

הערות:

- גבולות השיקום ייקבעו ע"י המפקח בשטח בשלב הביצוע, לאחר החפירה והצבת מעטפת הבסון.
- אין לבצע עבי שיקום ללא קבלת הנחיות מפורטות לגבולות הביצוע.
- ביצוע ע"פ חוברת פרטים סטנדרטיים וקביעת המפקח לסוג הפרט. עבור עבודות גמר בלבד.
- ביצוע התקנת הפח על פי תכנון ביצוע הספק, התאמת כל המידות הנדרשות לביצוע הפח ולקבלת שיקום סופי בהתאם לפרט המתכנן - באחריות הספק.