מוריה
חברה לפיתוח ירושלים בע"מ

ירמוך הנדסת מים בע"מ

מקרא

- קו ביוב תת"ק
- קו ניקוז תת"ק
- קו גז תת"ק
- קו מים תת"ק
- קו חשמל תת"ק
- קו תאורה תת"ק
- קו בזק תת"ק
- קו הוט תת"ק
- פח טמון מתוכנן
- הכנה לפח טמון
- אזור שיקום מינימלי

קו מדידה
מדידות | מיפוי | רישום מקרקעין
קו מדידה בע"מ משכית 15, הרצליה
טל: 077-4518726 פקס: 09-9518726
דוא"ל: office@kav-medida.co.il
יואב קולר: 050-6218226 איל רבינוביץ: 052-8604566

אני מאשר כי מפה זו היא העתק נכון של המפה הטופוגרפית שהכנתי על סמך מדידה שהסתימה ביום .... בחודש .... שנת ....
וכי כל הפרטים שצוינו במפה הם מדויקים ודרגתם היא ....א........
המפה בוצעה בהתאם לתקנות המודדים (מדידה ומיפוי), התשנ"ח-1998.

שם המודד ומענו	מספר רשיון	תאריך	חתימה
יואב קולר משכית 15, הרצליה	910		

הערות:
1. המפה קשורה לרשת הארצית.
2. המספרים בסוגריים הינם גבהים.
3. גבולות הגושים והחלקות נקלטו בצורה גרפית.

פרוייקט:

פחים טמונים

שם התכנית:

פחים טמונים
פסגת זאב שלב ב
הארבעה מול 40
פח מספר 57

שלב תכנון	ראשוני (SD) ○	מוקדם (PD) ○	מפורט (DD) ●	
מטרה	לעיון (FI) ○	לאישור (FA) ○	למכרז (FT) ○	לביצוע (FC) ●

מהדורה	תאריך	תכנן	שרטט	אישר
00	11/06/20	ש.ר.	ש.כ.	ד.ר.

נושא השרטוט: תנוחה — קנ"מ: 1 : 100

מס' תיק תאום: 806450

SHEET FILE NAME: MOR-BIN-JER-PISGATZEEV_B-FC-2XXX.DWG :שם קובץ הגיליונות
PLOT FILE NAME: MOR-BIN-JER-PISGATZEEV_B-FC-2057-00.PLT :שם קובץ הדפסה

מהדורה גיליון שלב פרוייקט אלמנט מקום תחום ספק
MOR-BIN-JER-PISGATZEEV_B-FC-2057-00

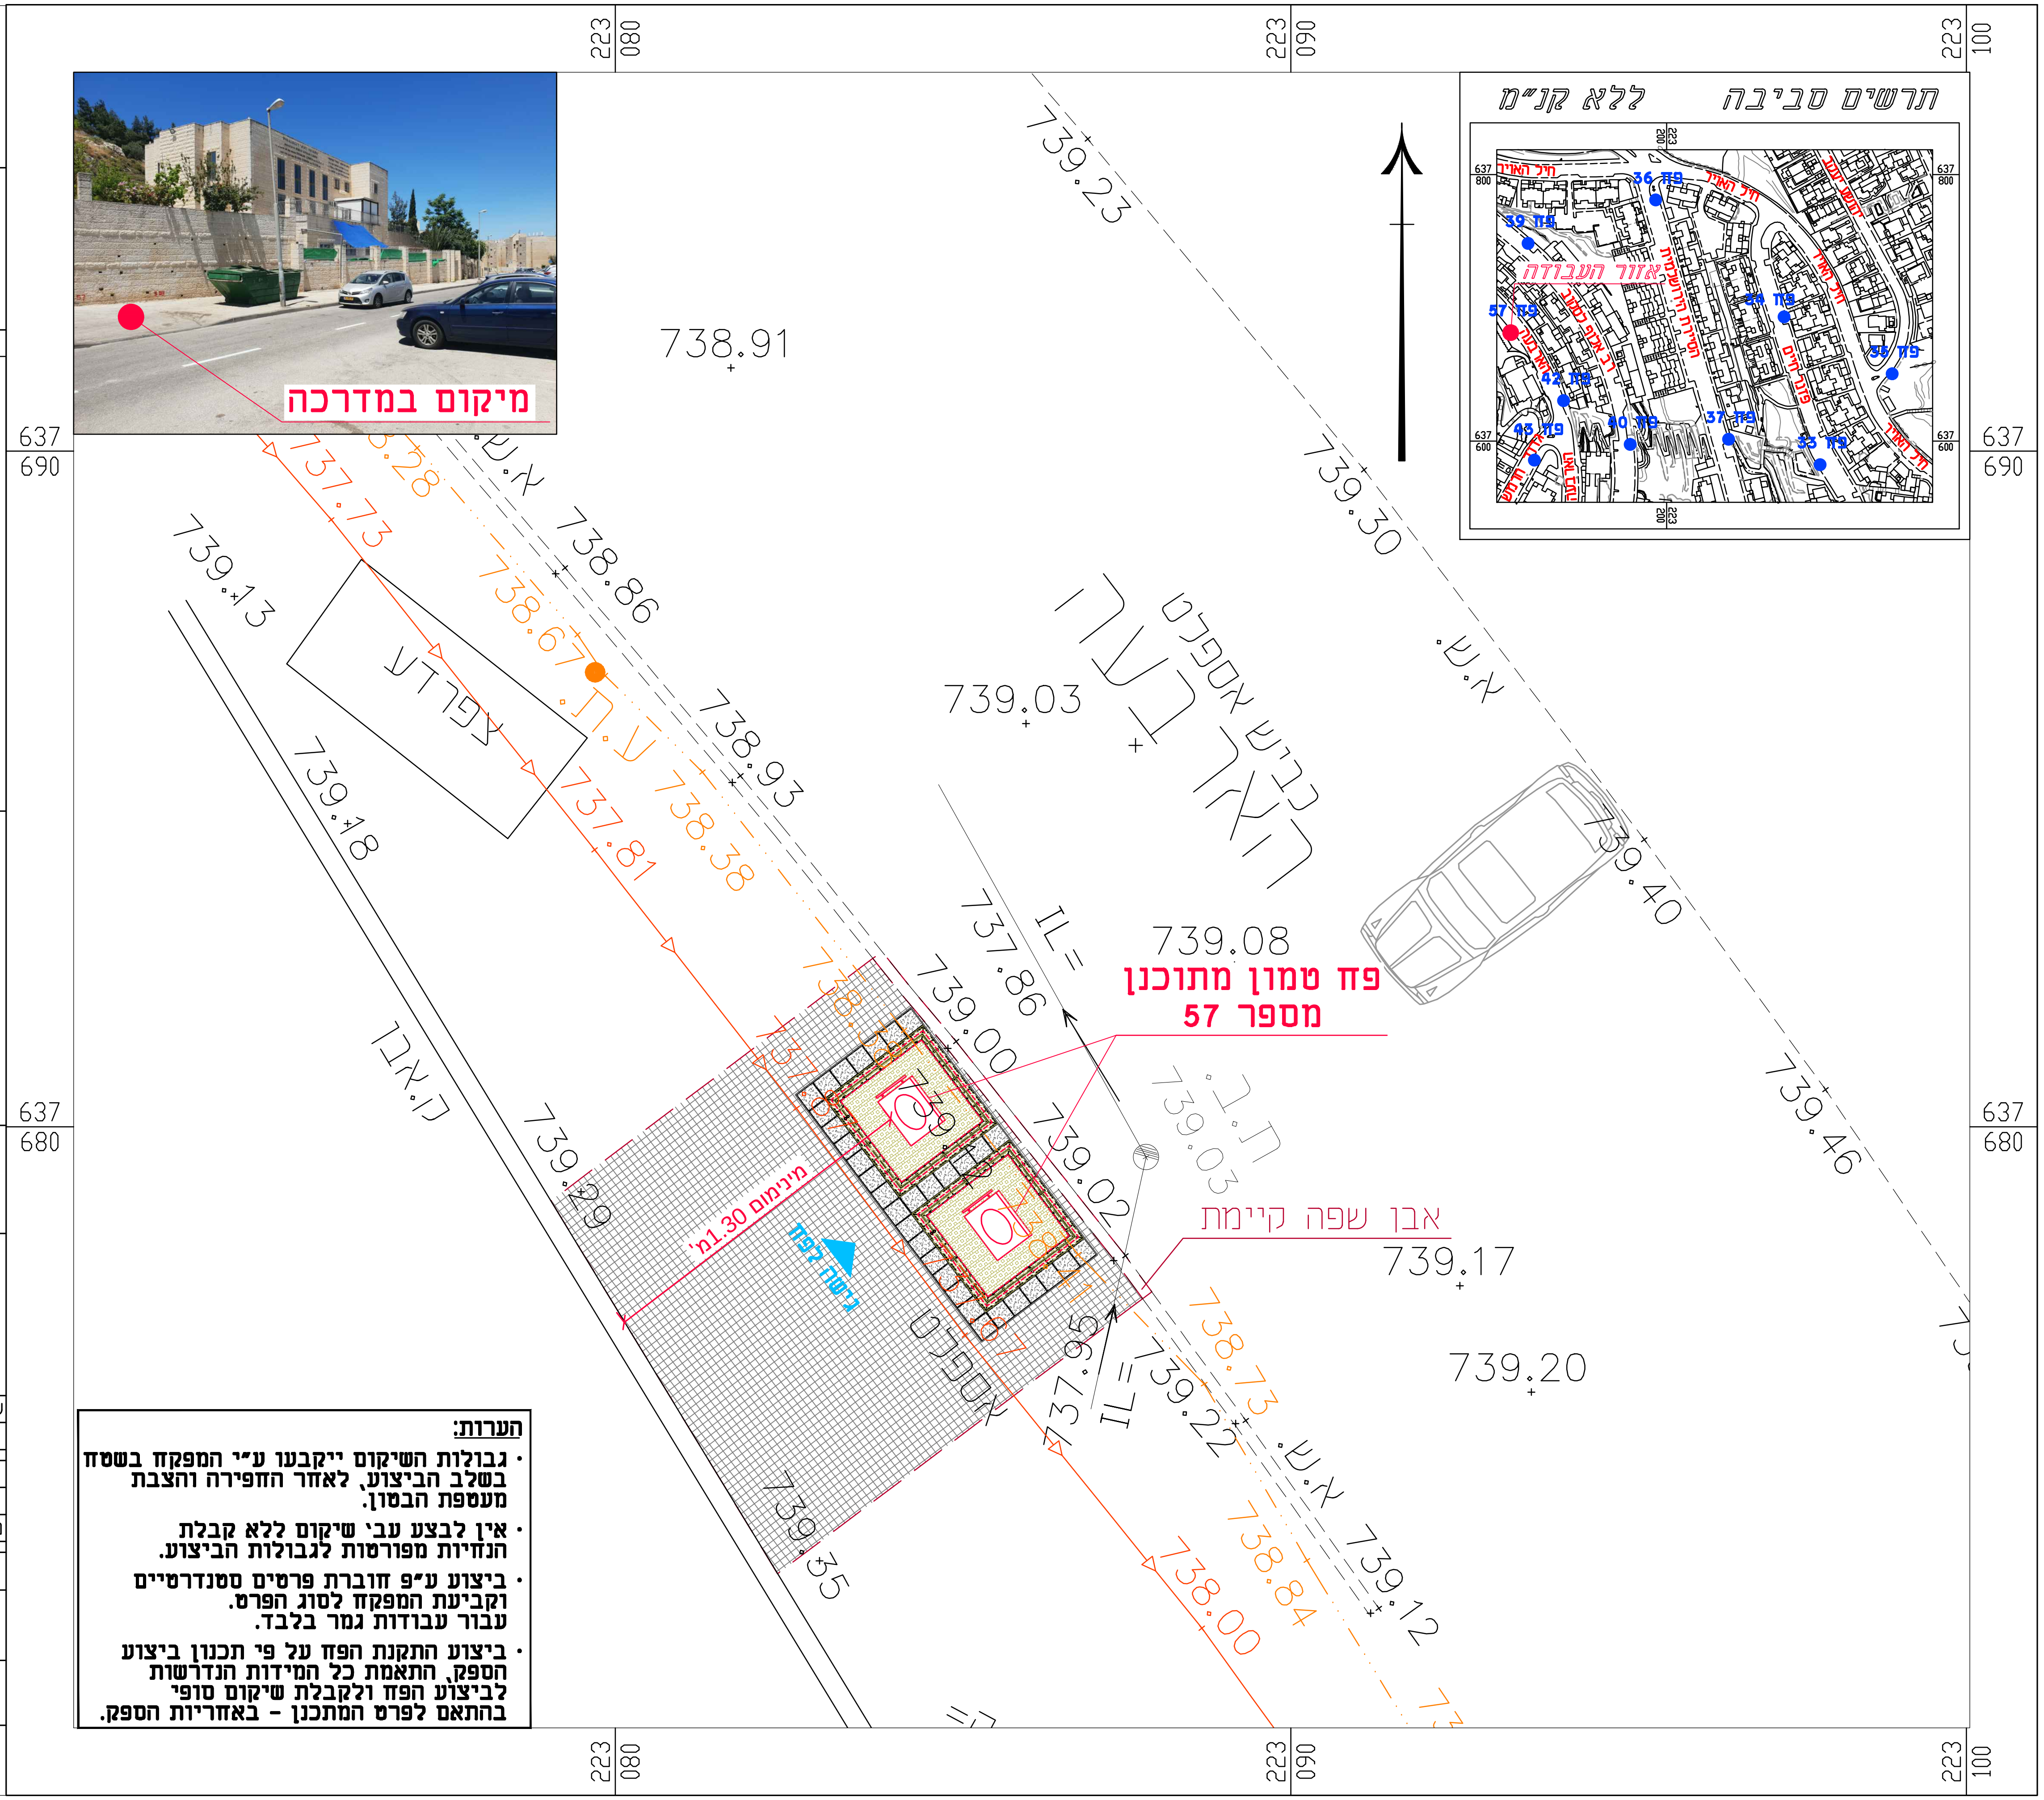

הערות:

- גבולות השיקום ייקבעו ע"י המפקח בשטח בשלב הביצוע, לאחר החפירה והצבת מעטפת הבטון.
- אין לבצע עב' שיקום ללא קבלת הנחיות מפורטות לגבולות הביצוע.
- ביצוע ע"פ חוברת פרטים סטנדרטיים וקביעת המפקח לסוג הפרט. עבור עבודות גמר בלבד.
- ביצוע התקנת הפח על פי תכנון ביצוע הספק, התאמת כל המידות הנדרשות לביצוע הפח ולקבלת שיקום סופי בהתאם לפרט המתכנן - באחריות הספק.