



מוריה
חברה לפיתוח ירושלים בע"מ

ירמוך הנדסת מים בע"מ

מקרא

- קו ביוב תת"ק
- קו ניקוז תת"ק
- קו גז תת"ק
- קו מים תת"ק
- קו חשמל תת"ק
- קו תאורה תת"ק
- קו בזק תת"ק
- קו הוט תת"ק
- פח טמון מתוכנן
- הכנה לפח טמון
- אזור שיקום מינימלי

קו מדידה

מדידות | מיפוי | רישום סקרענין
מסכית בע"מ: 077-4518726
מסל: 09-9518726
דוא"ל: office@kav-medida.co.il
יואב קולר: 052-8604566 איל רבינוביץ: 050-6218226



פחים טמונים

שם התכנית:
פחים טמונים
פסגת זאב שלב ב
הסיירת הירושלמית 11
פח מספר 31

שלב תכנון	ראשוני (SD)	מוקדם (PD)	מפורט (DS)
מטרה	לעיון (FI)	לאישור (FA)	למכרז (FT)
			לביצוע (FC)

נושא השרטוט: תנוחה
מס' תיק תאום: 806450

שם קובץ השרטוט: MOR-BIN-JER-PISGATZEEV_B-FC-2031-00
שם קובץ הדפסה: MOR-BIN-JER-PISGATZEEV_B-FC-2031-00.PLT
מחזור: גיליון שלב פרויקט אלמנט מקום תחום ספק
MOR-BIN-JER-PISGATZEEV_B-FC-2031-00

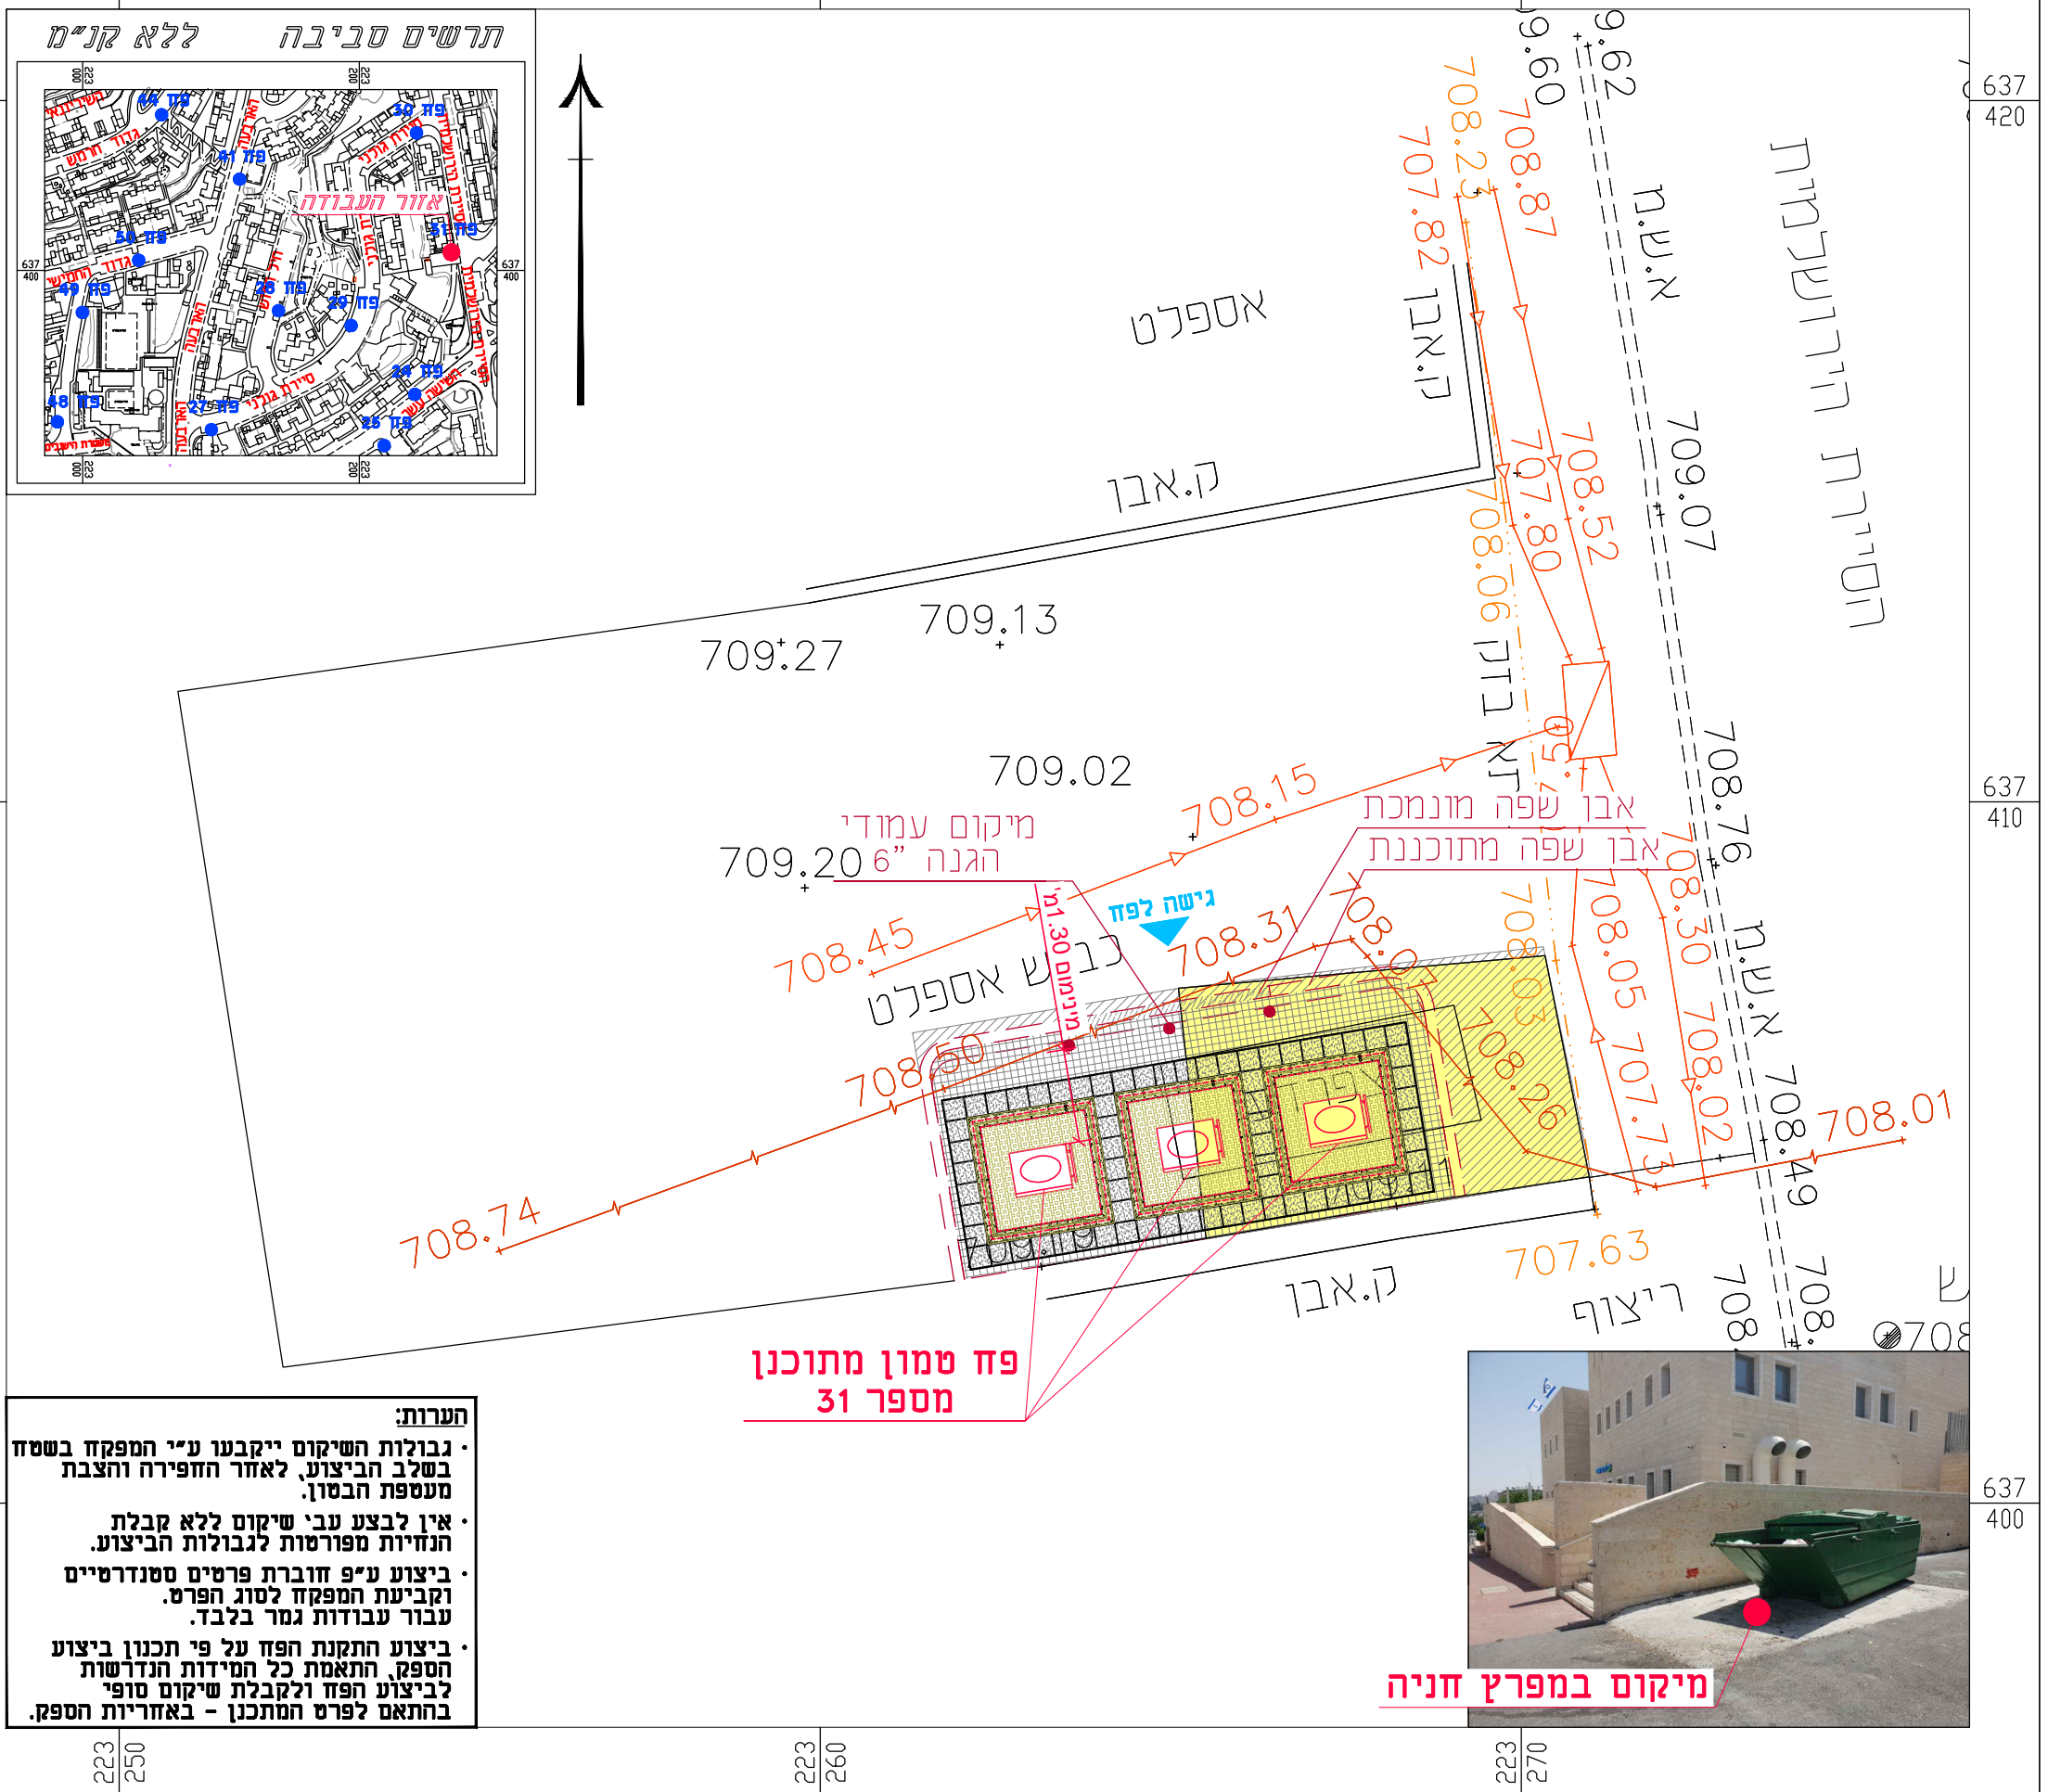

מיקום במפרץ חניה